
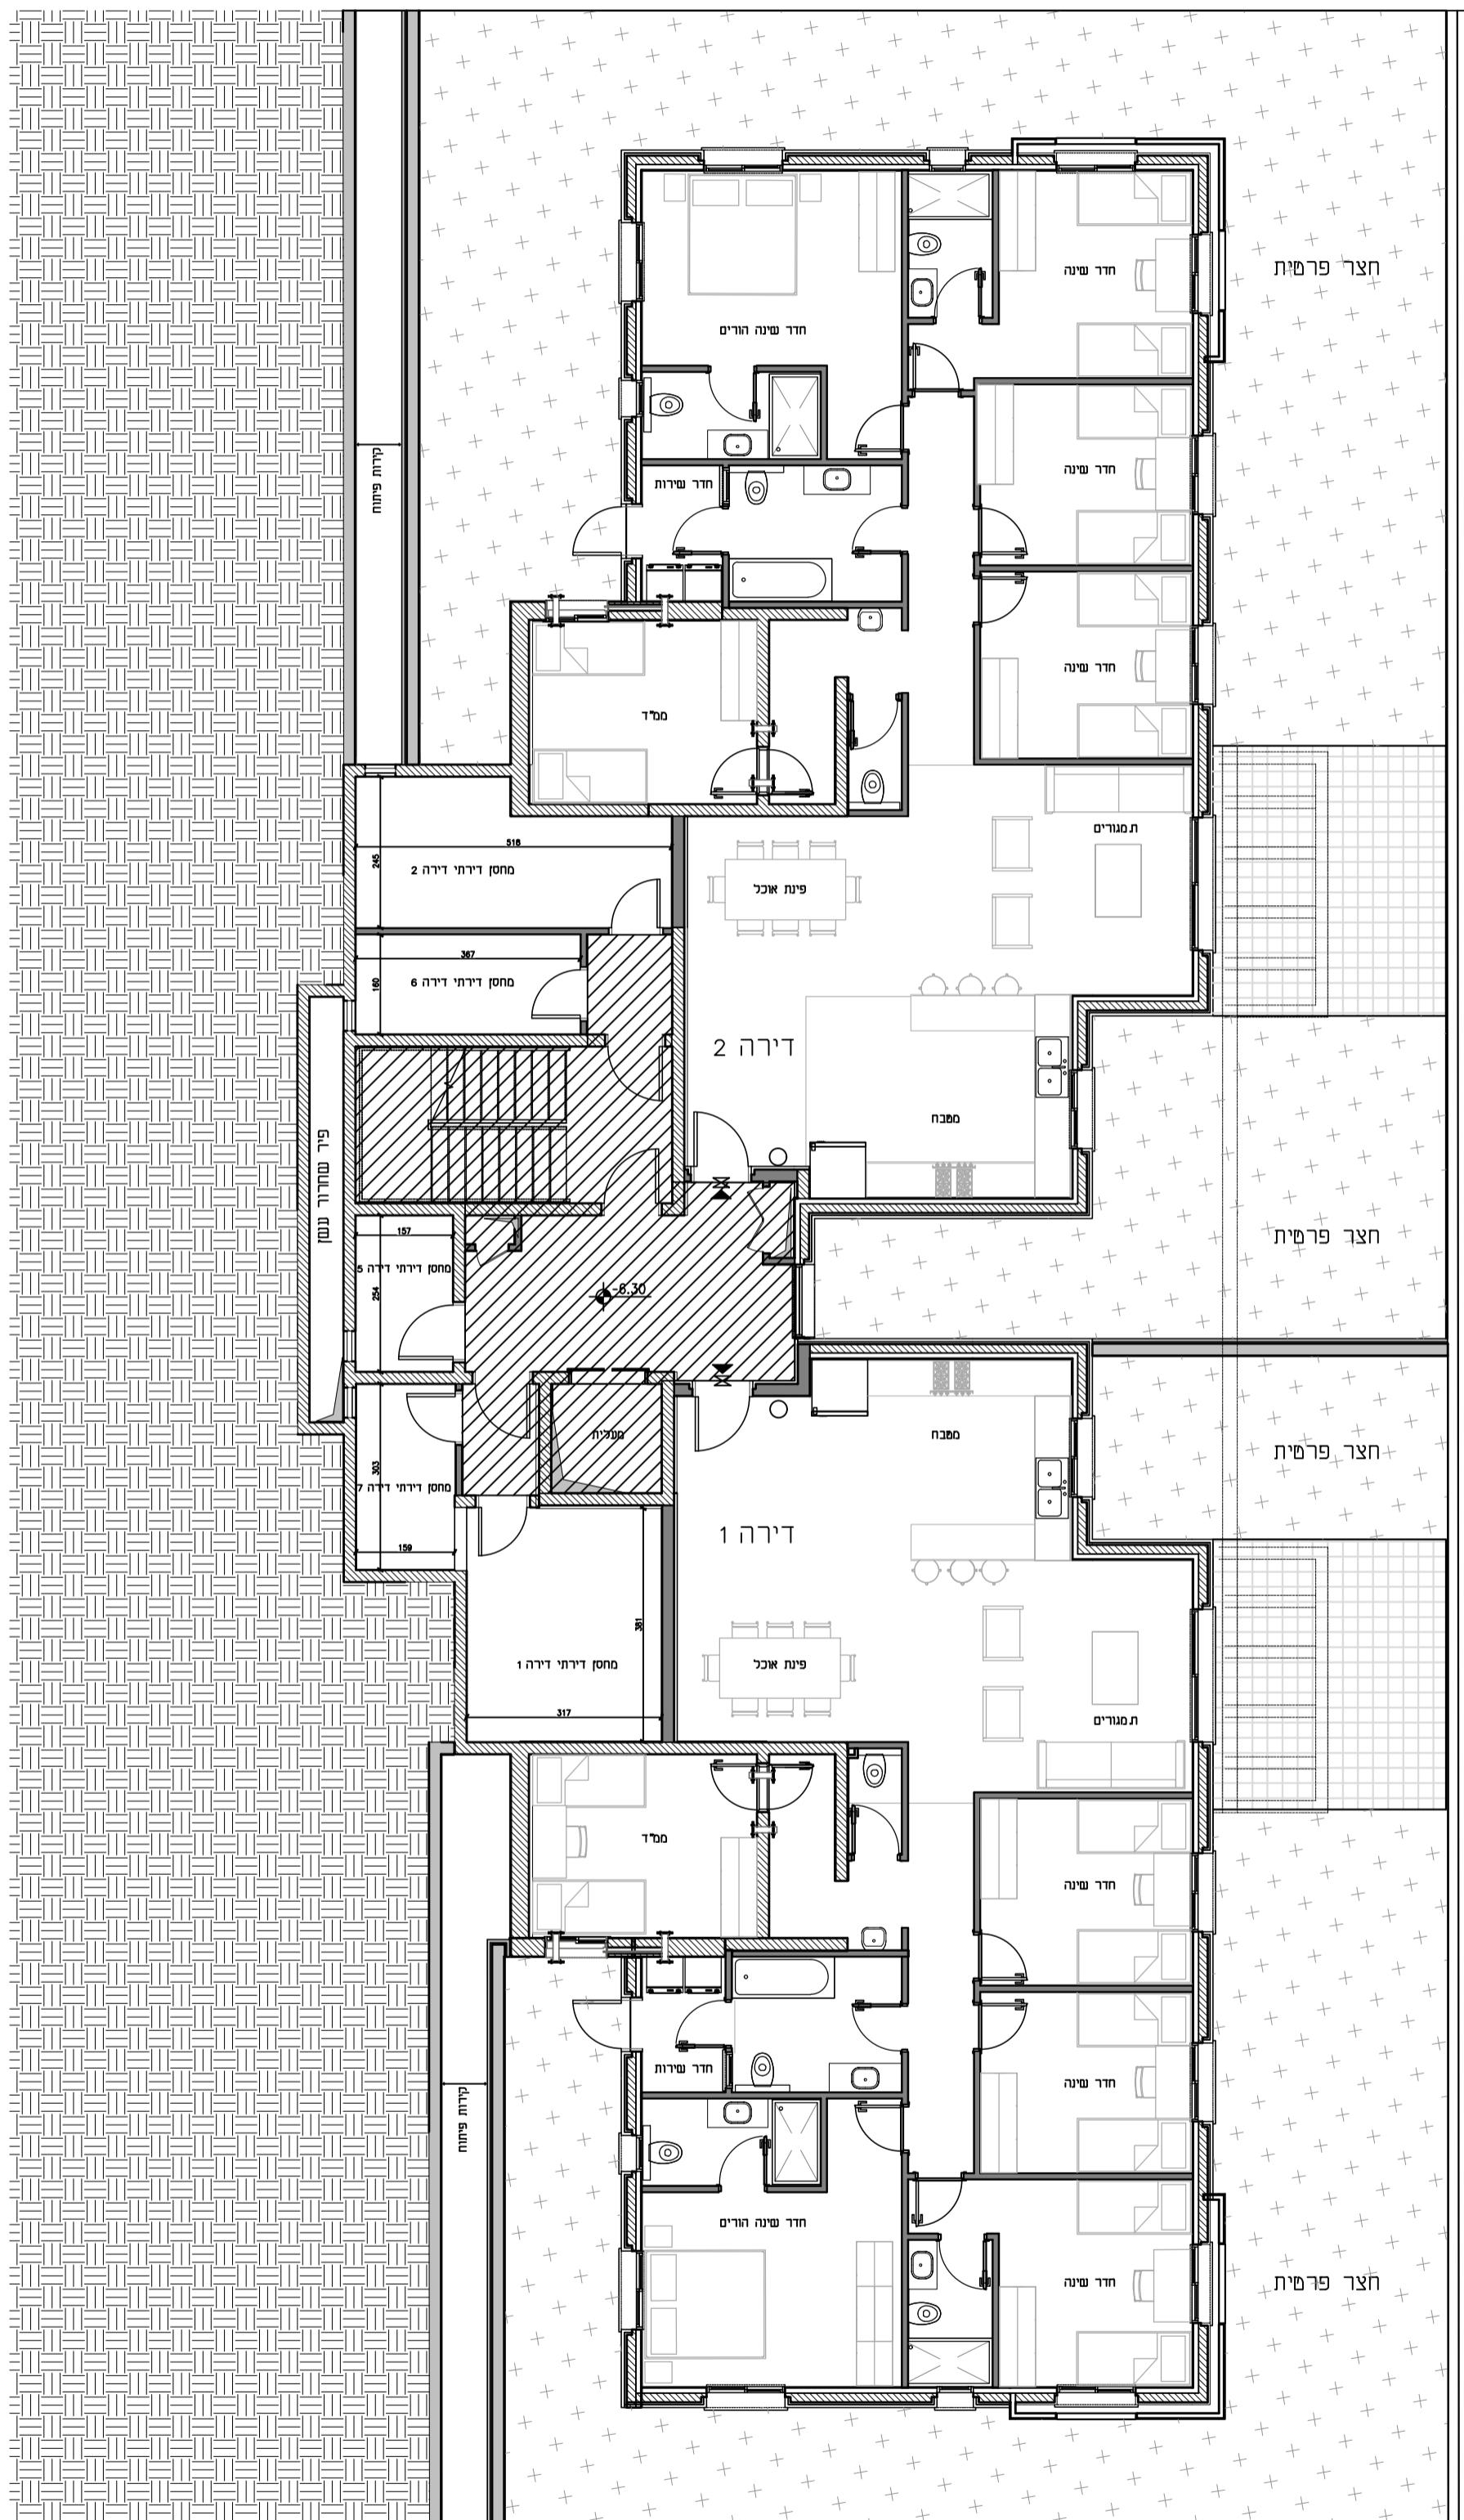
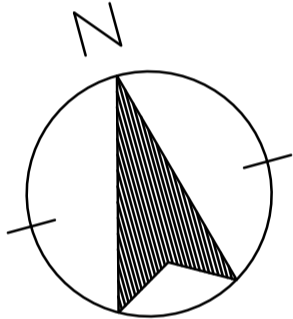


קומת גג+גג עליון	
קומה ב'	
קומה א'	
קומת קרקע	
קומה -1	
קומה -2	

207

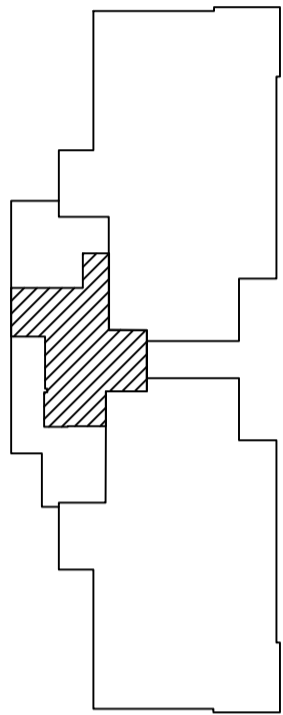

פרויקט - אדם

מגרש - 207

תוכנית קומה -2

קנ"מ 1:100

חתימת הלקוח:

חתימת החברה:

יתכנו שינויים והתאמות ככל שידרשו-

על ידי הרשויות המוסמכות, המתכננים והיועצים השונים