חלפ

בונים קהילות, מגשימים חלומות

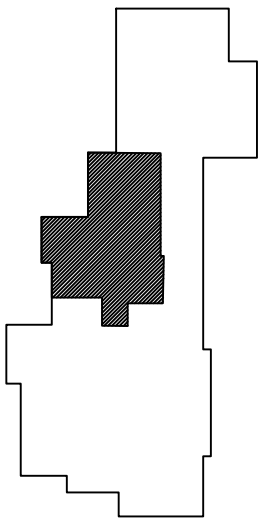

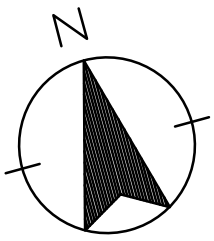

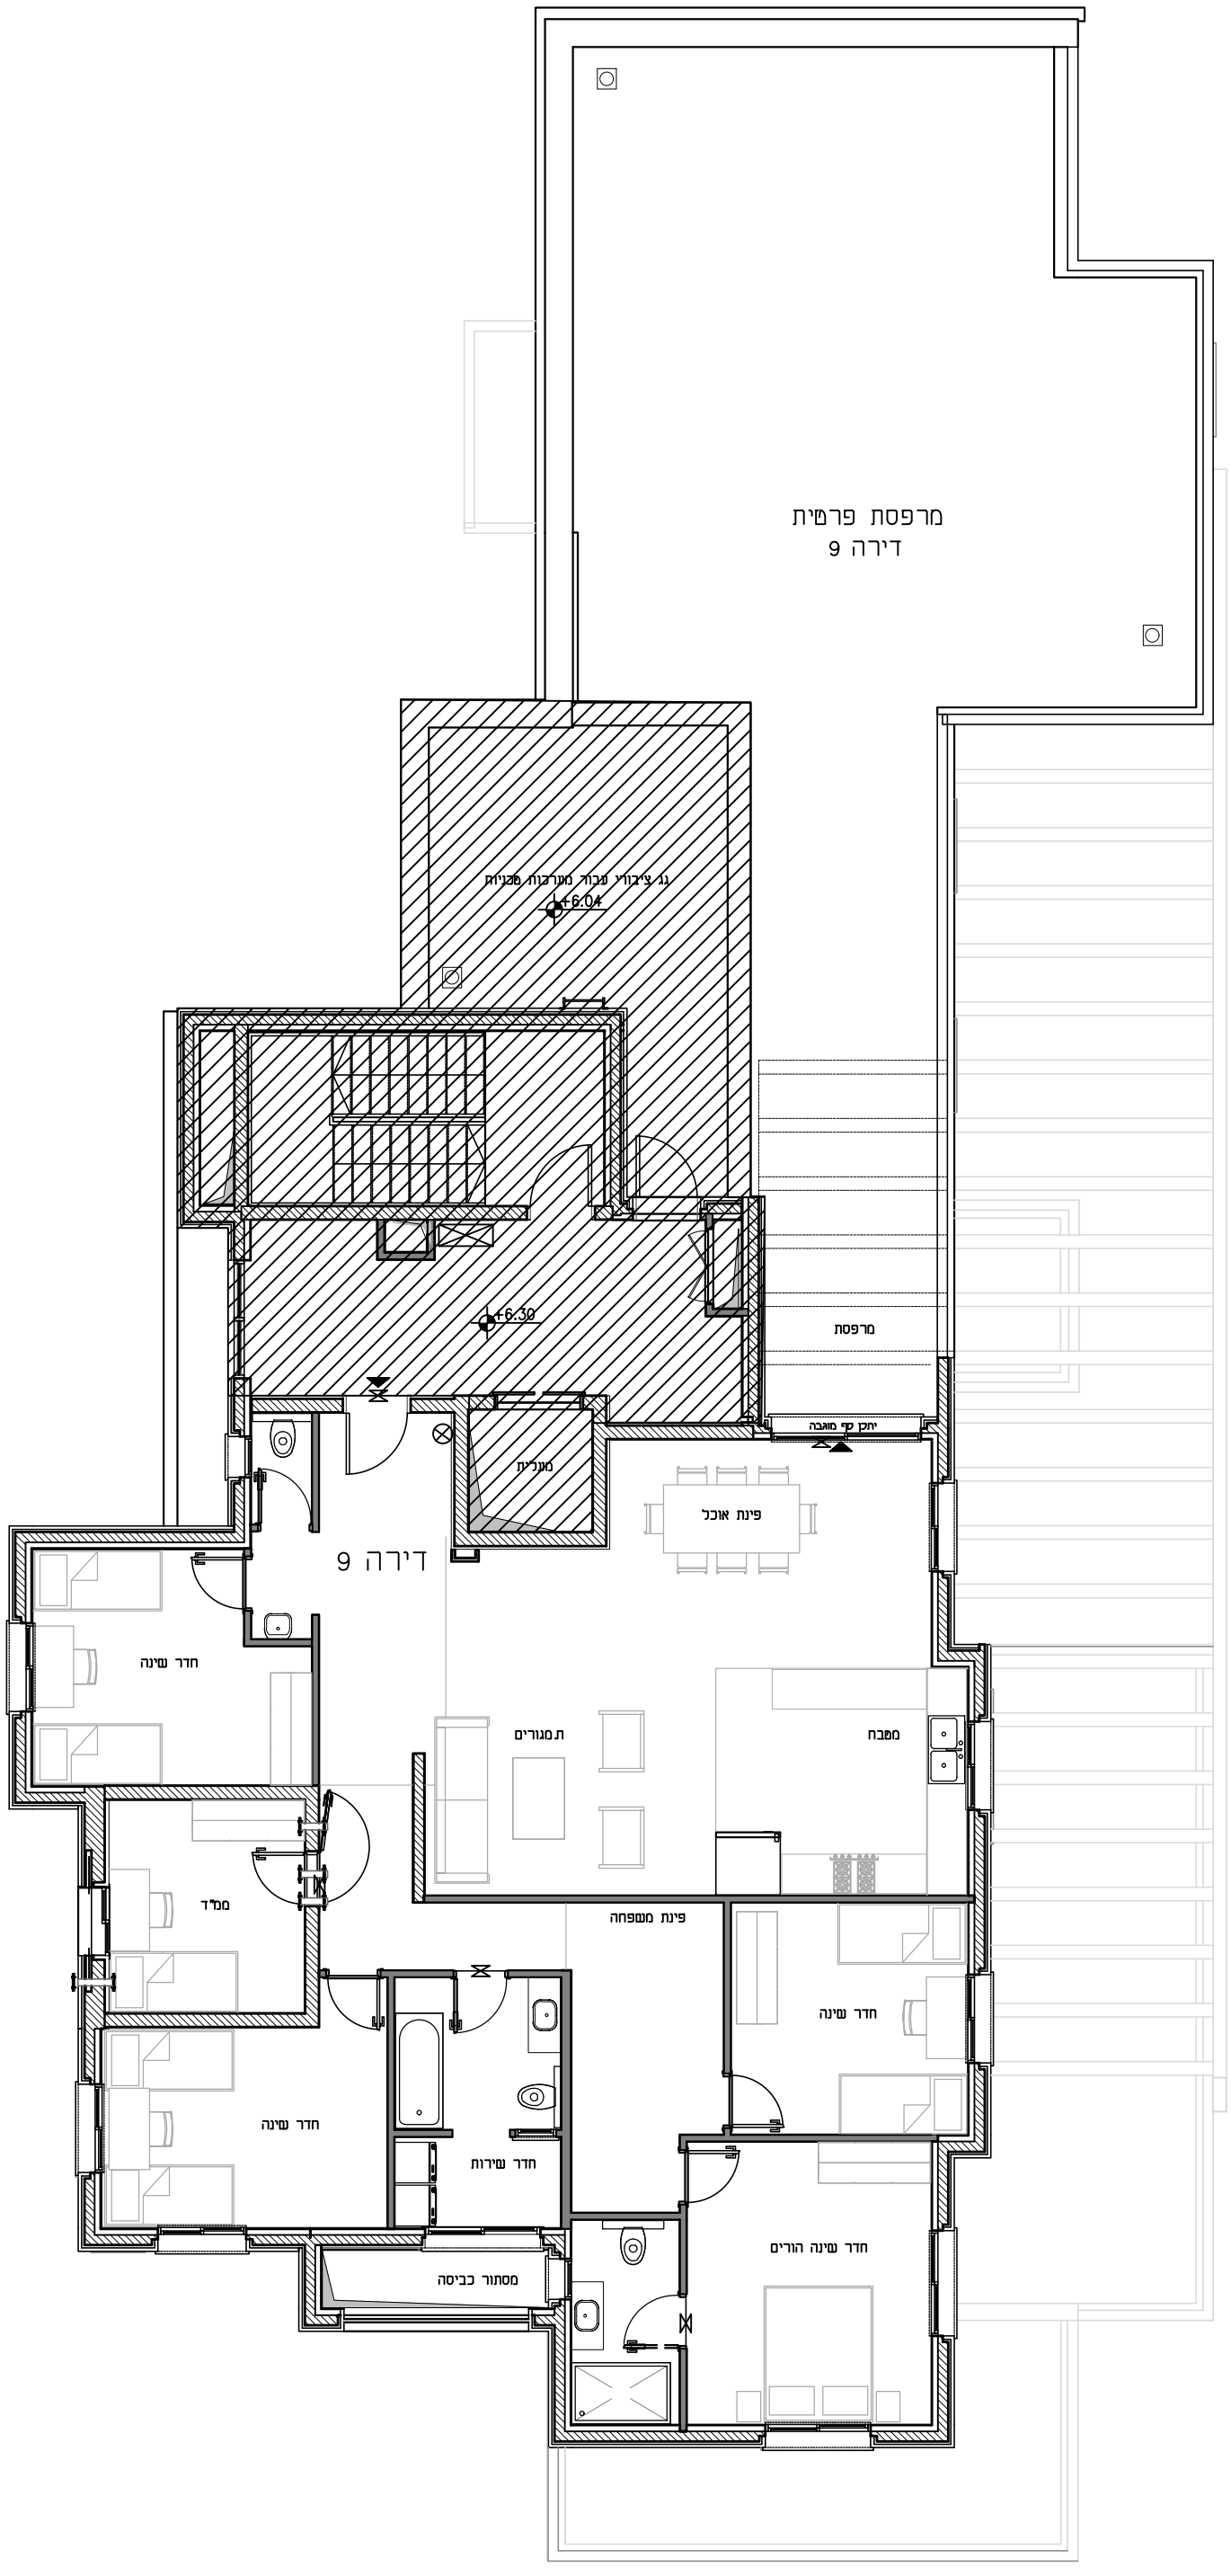

פרויקט- אדם

מגרש- 207

תוכנית קומה- ב'

קנ"מ 1:100

חתימת הלקוח: _____

חתימת החברה: _____

יתכנו שינויים והתאמות ככל שידרשו-
על ידי הרשויות המוסמכות, המתכננים והיועצים השונים

*ביצוע הפרגולה נתון להחלטת היזם