
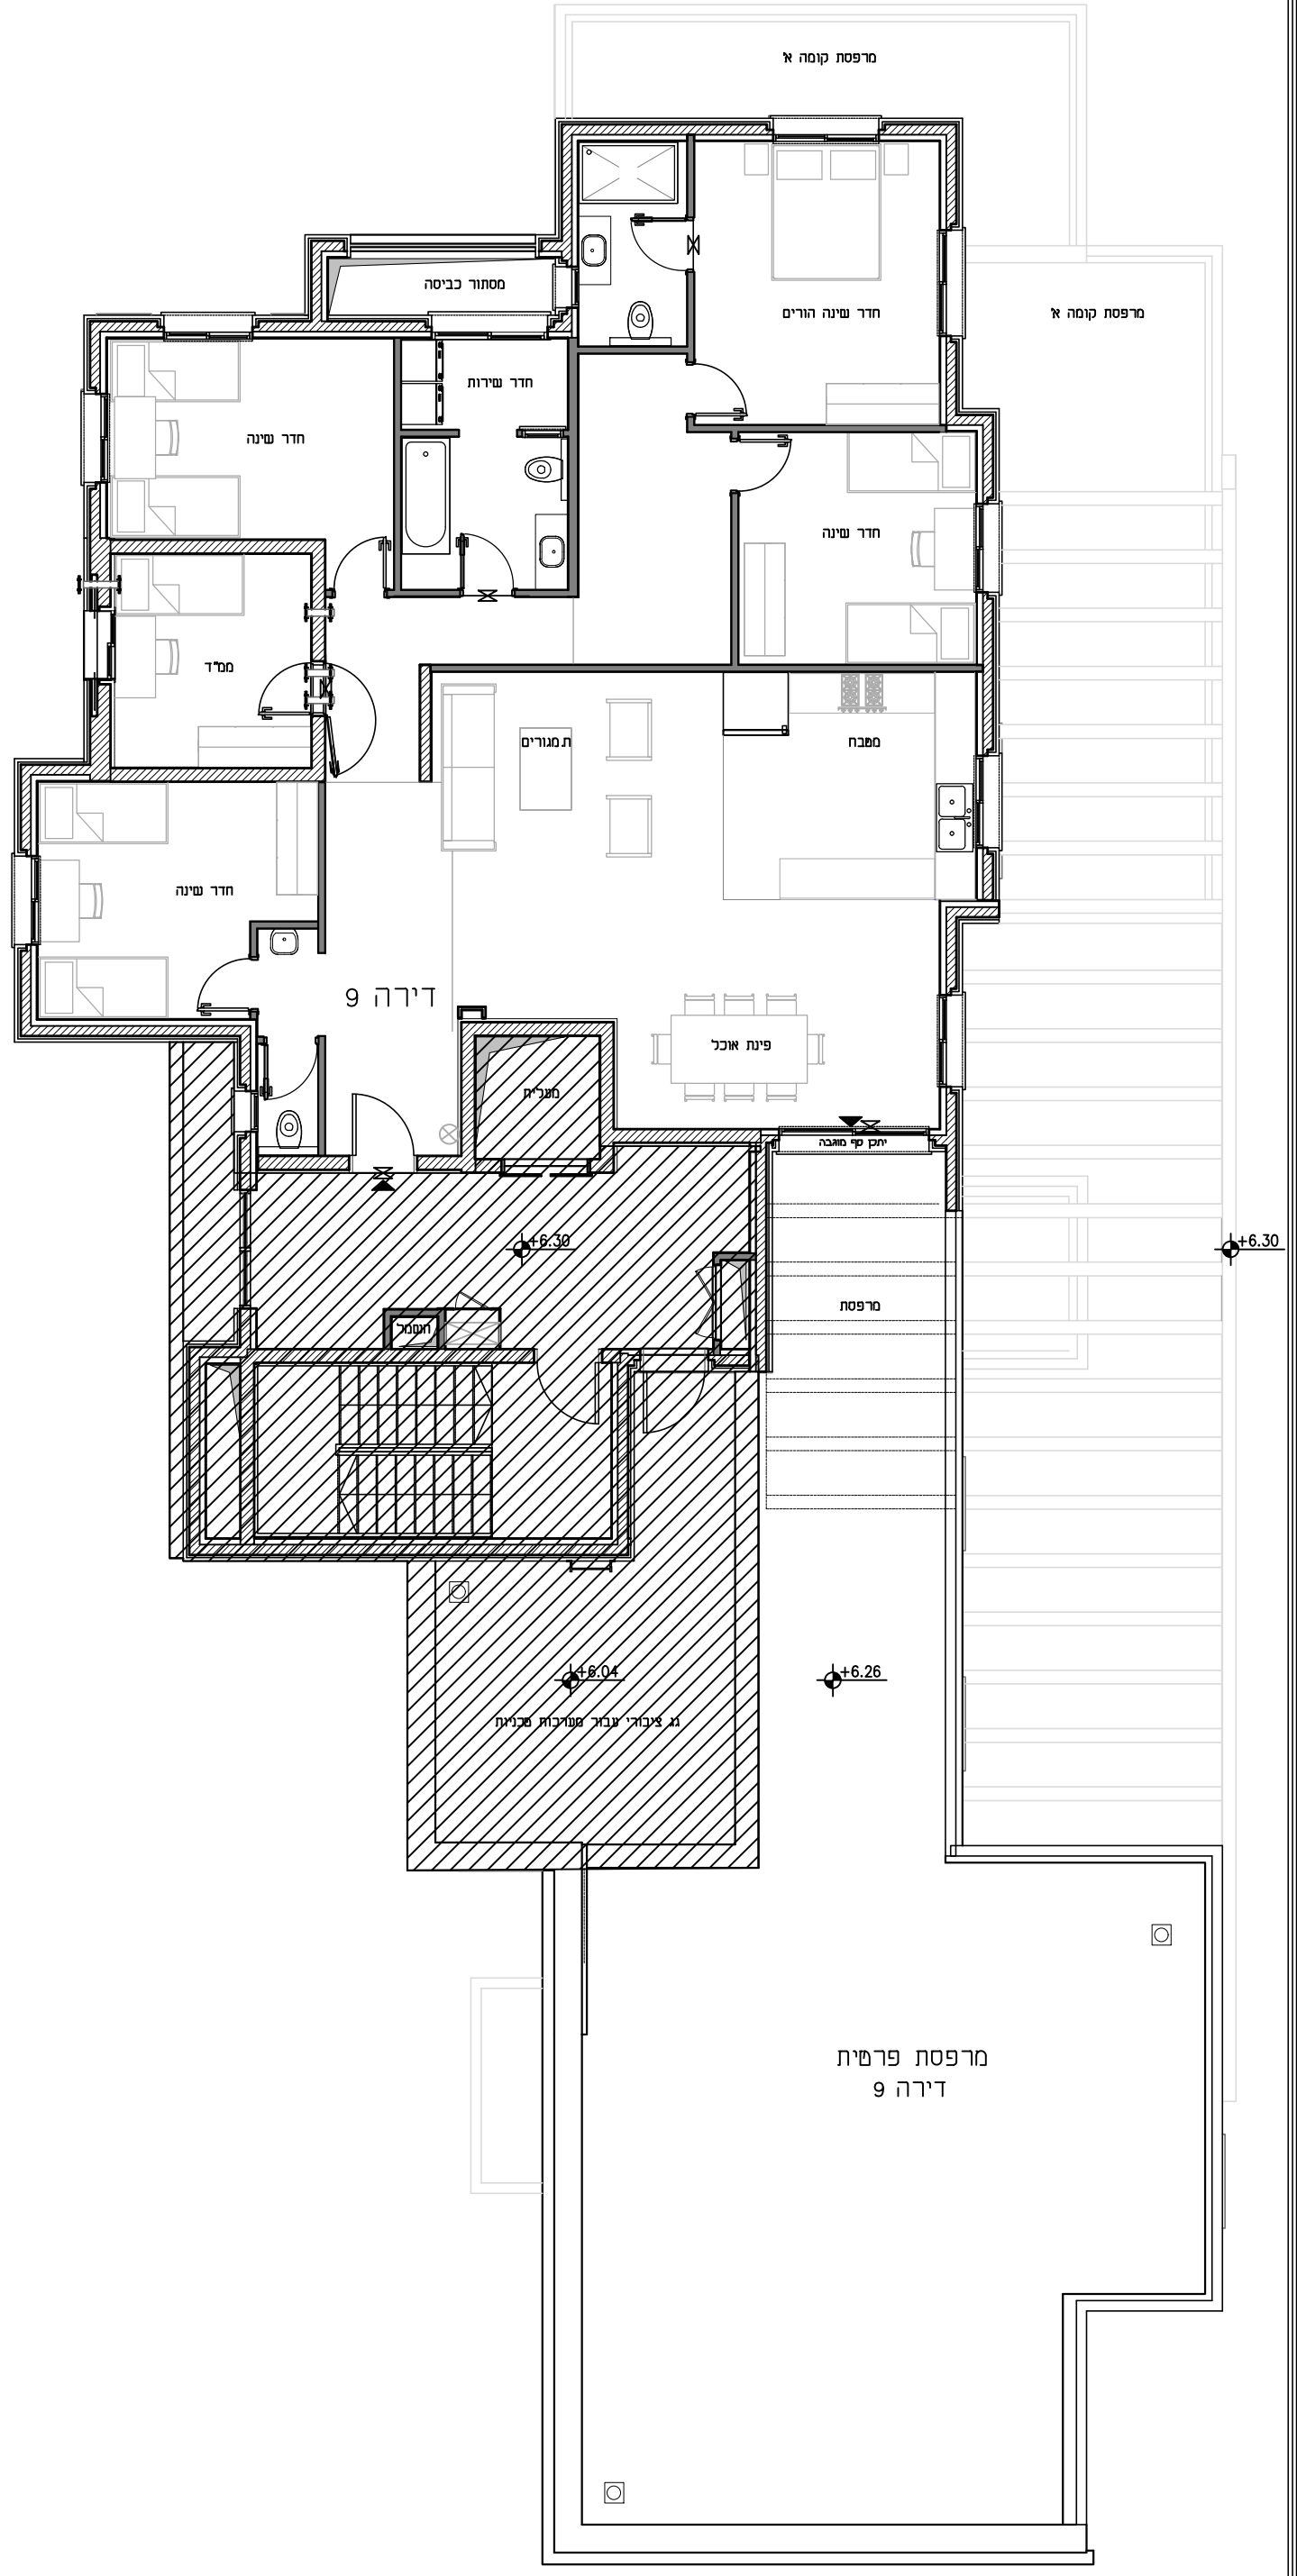
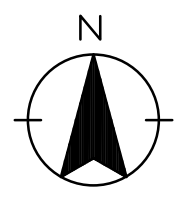


קומת גג עליון	
קומה ב'	
קומה א'	
קומת קרקע	
קומה -1	
קומה -2	

208

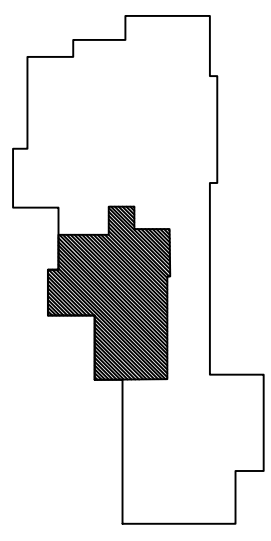

פרויקט - אדם

מגרש - 208

תוכנית קומה - ב'

קני"מ 1:100

חתימת הלקוח:

חתימת החברה:

יתכנו שינויים והתאמות ככל שידרשו-

על ידי הרשויות המוסמכות, המתכננים והיועצים השונים *ביצוע הפרגולה נתון להחלפת היזם