חלפ

בונים קהילות, מגשימים חלומות

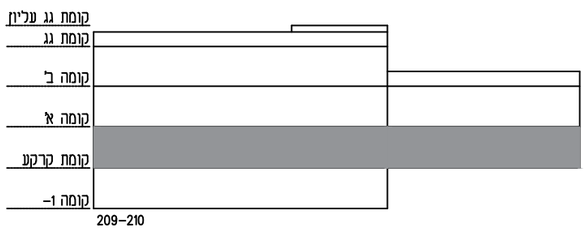

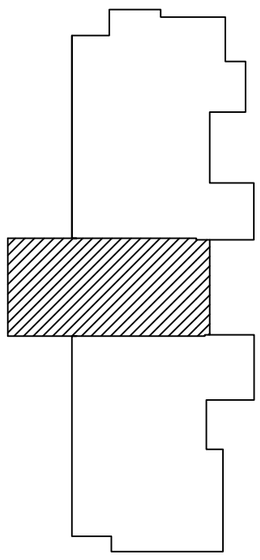

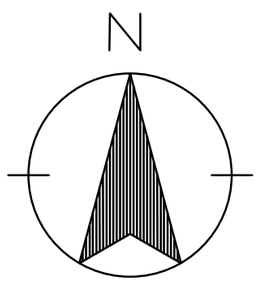

פרויקט- אדם

מגרש- 210

תוכנית קומת קרקע

קנ"מ 1:100

חתימת הלקוח: _____

חתימת החברה: _____

יתכנו שינויים והתאמות ככל שידרשו-
על ידי הרשויות המוסמכות, המתכננים והיועצים השונים

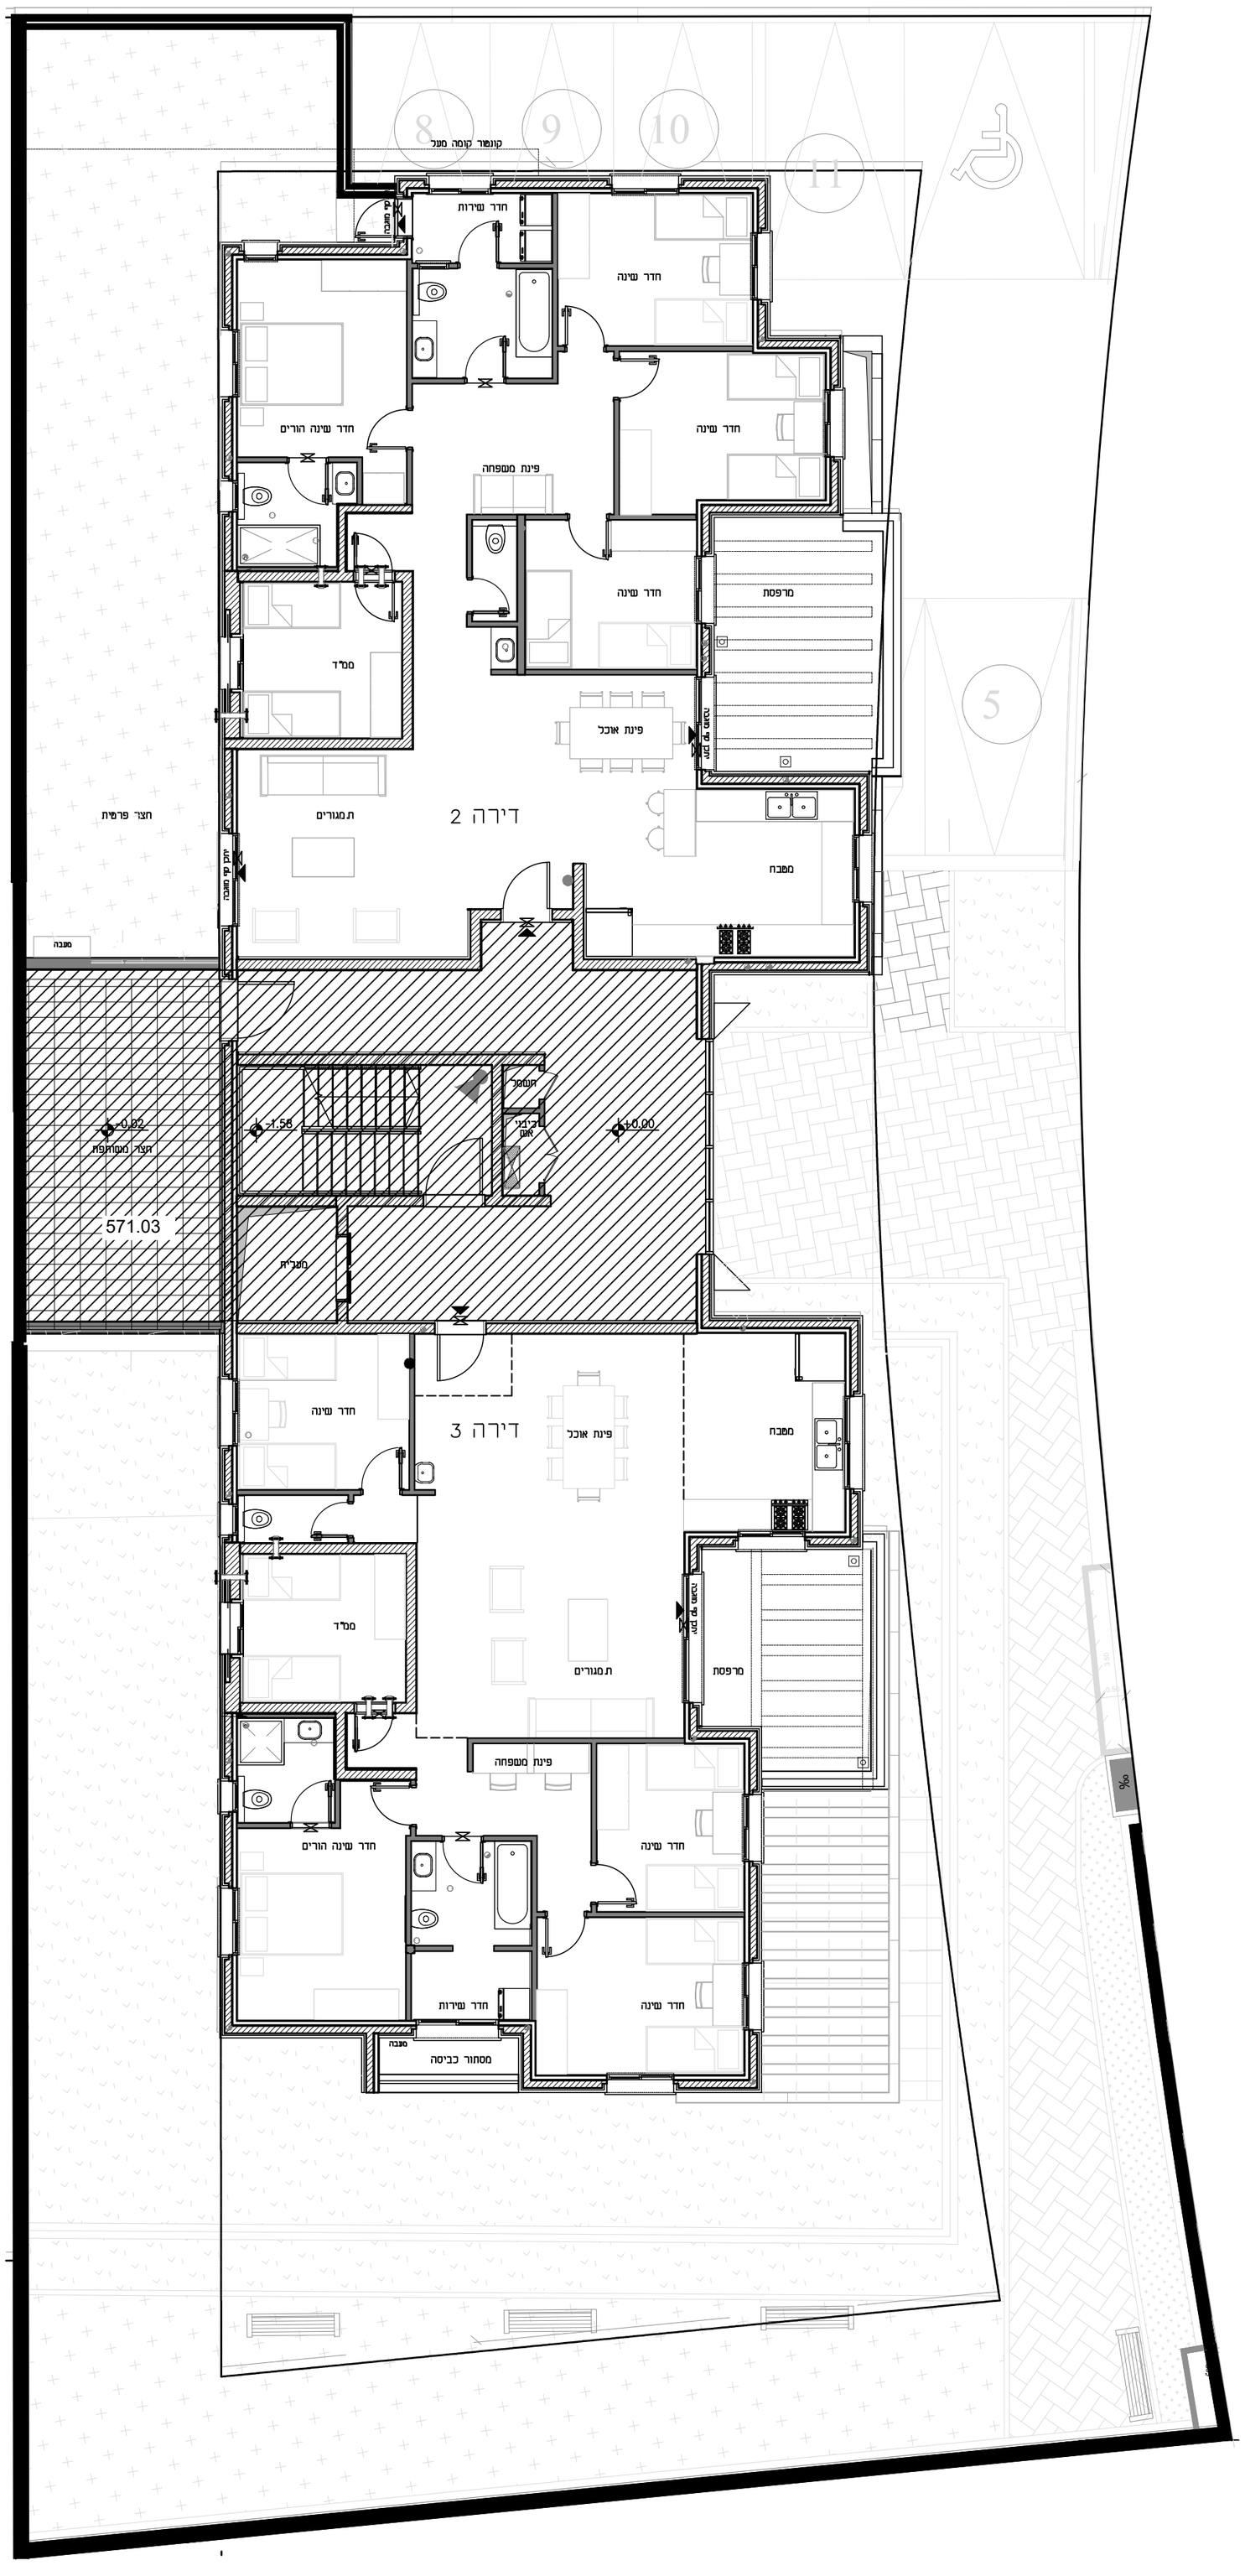

*ביצוע הפרגולה נתון להחלטת היזם