
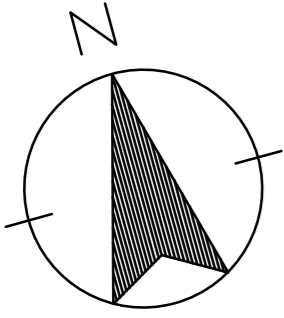


חלפ

בונים קהילות, מגשימים חלומות

קומת גג+גג עליון	
קומה ב'	
קומה א'	
קומת קרקע	
קומה -1	
קומה -2	

207

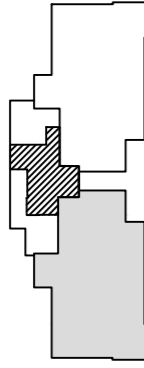

פרויקט: אדם

מגרש 207

תכנית דירה מס' 3

קומה -1

קנ"מ 1:50

שטח דירה- 151.76 מ"ר


שטח מרפסות לא מקורות-15.11 מ"ר

מס' חדרים-6

חתימת הלקוח: _____

חתימת החברה: _____

יתכנו שינויים והתאמות ככל שידרשו-
על ידי הרשויות המוסמכות, המתכננים והיועצים השונים

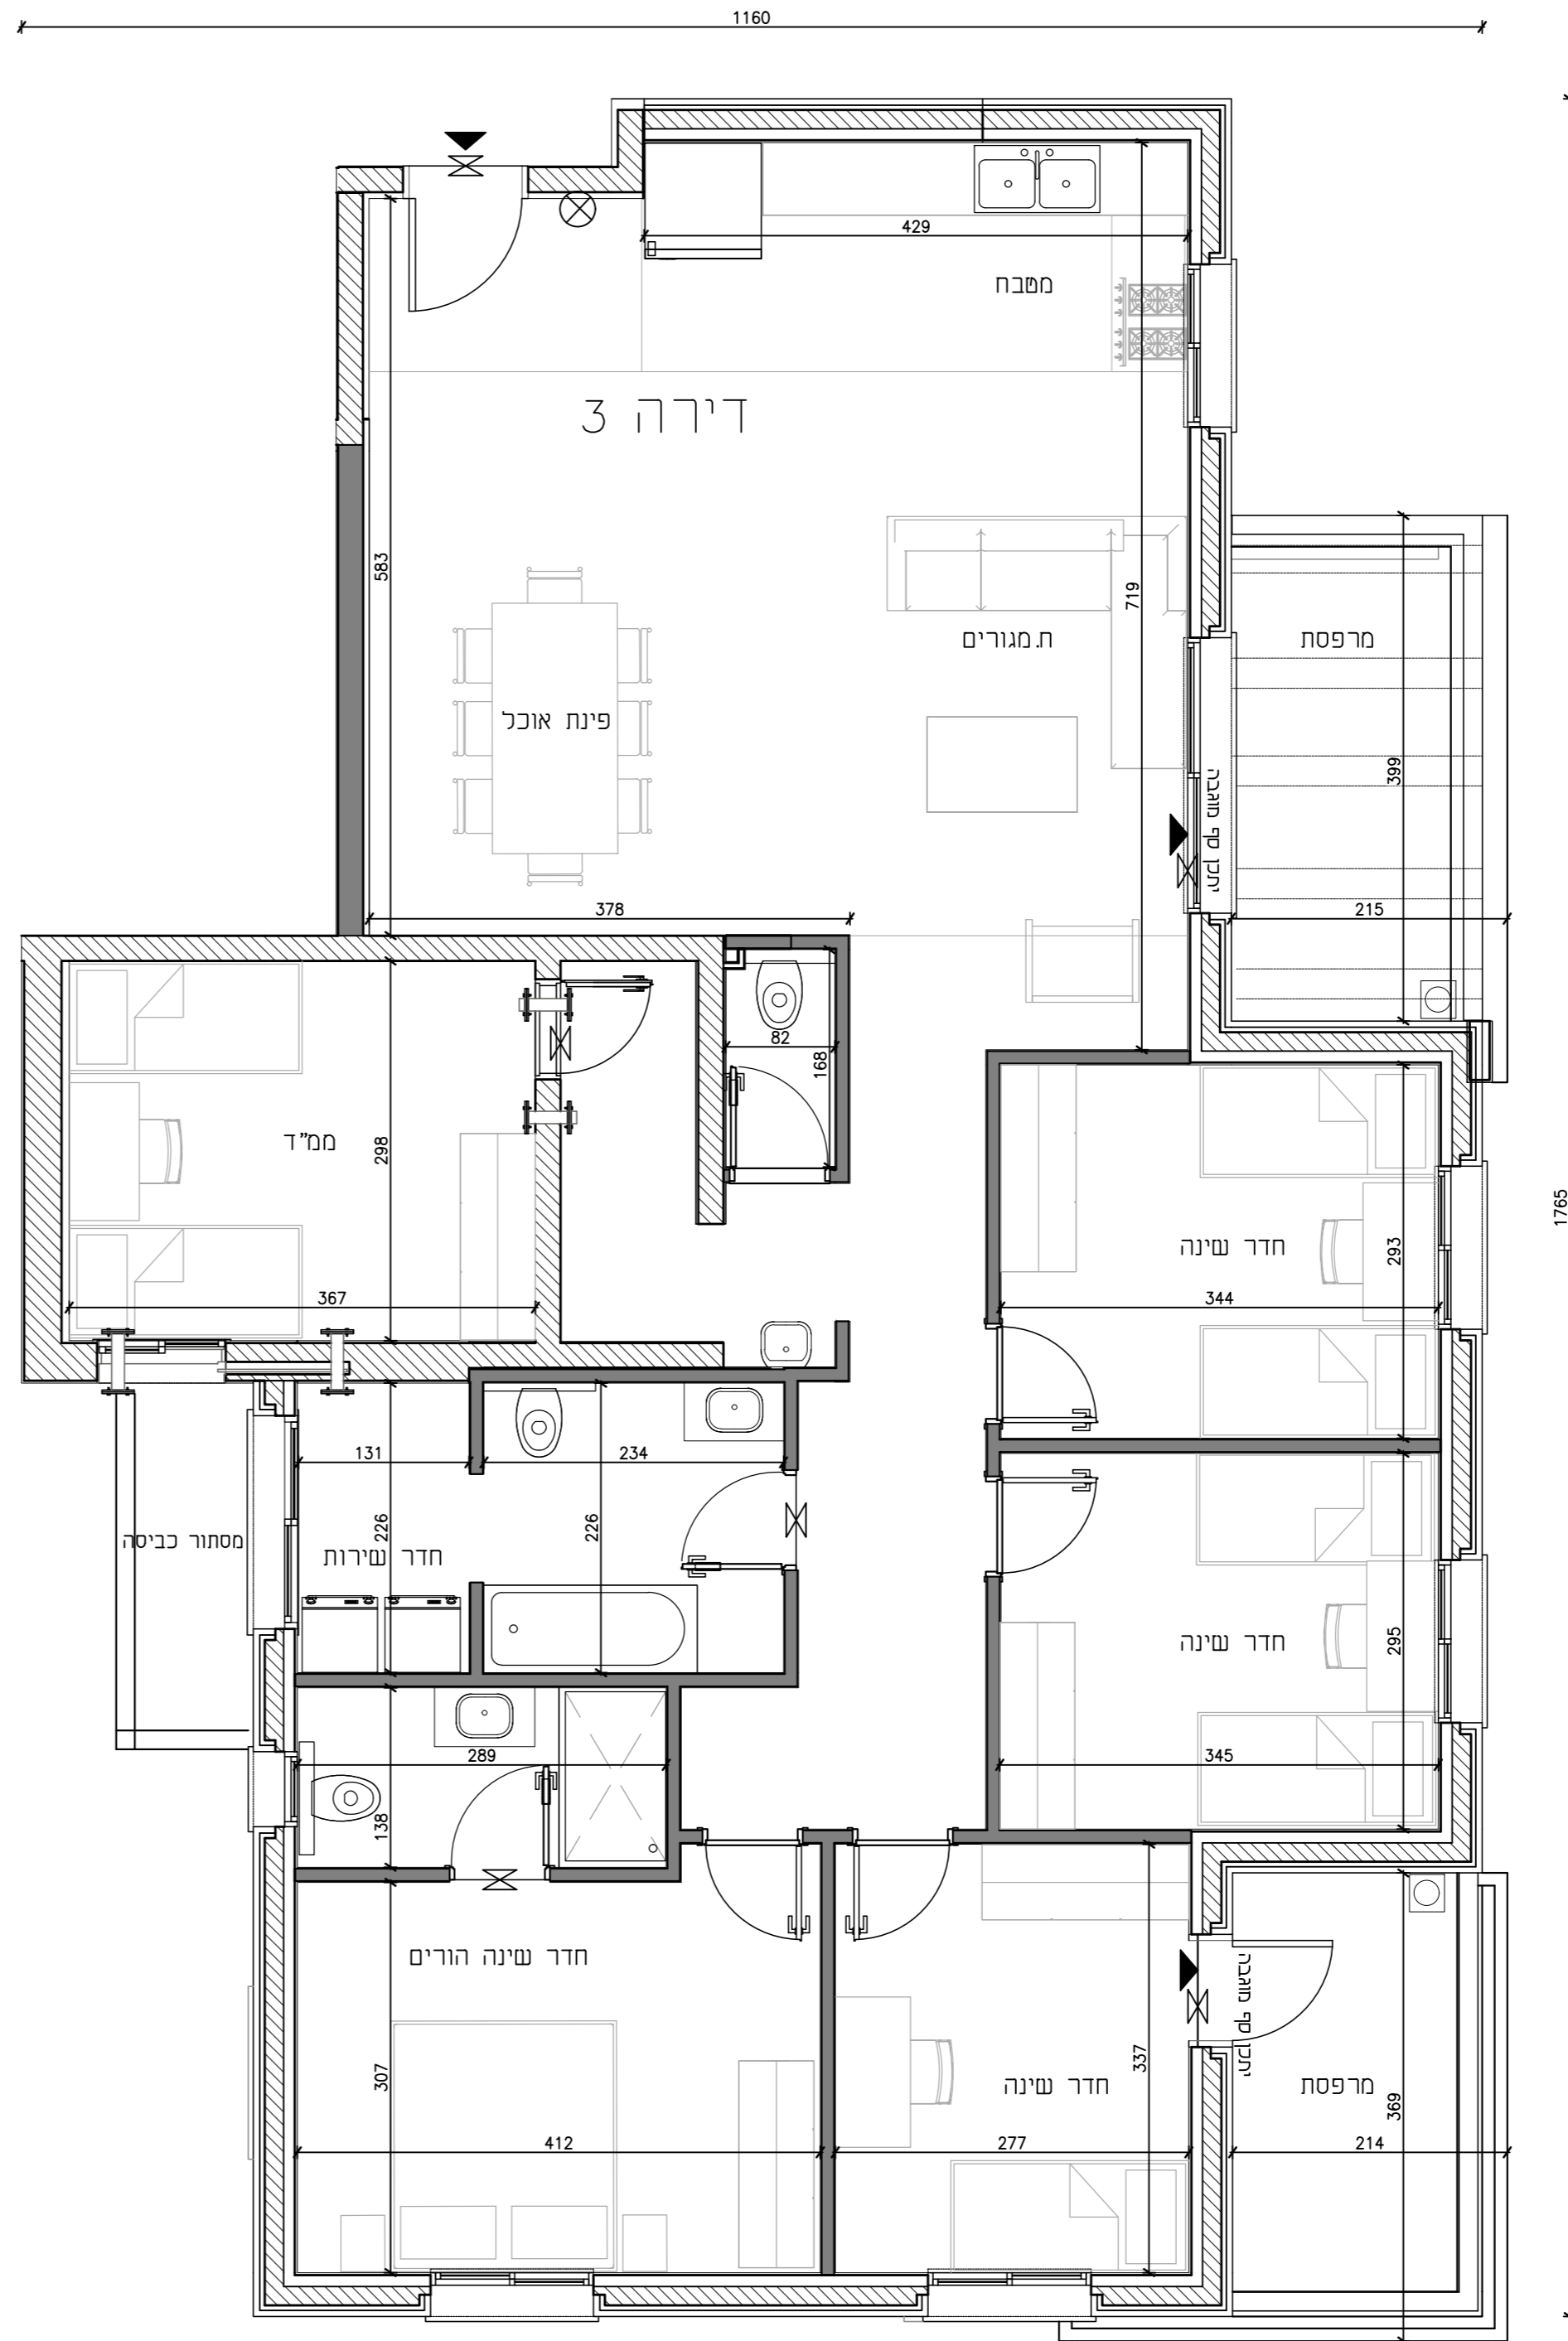

*ביצוע הפרגולה נתון להחלטה היזם