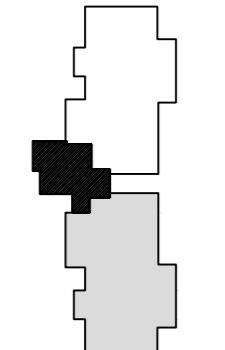
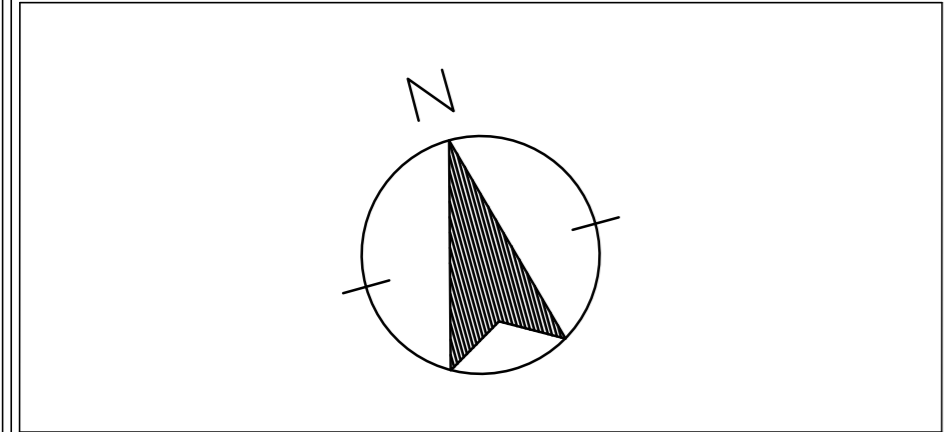


# חלפ

## בונים קהילות, מגשימים חלומות

קומת גני-נג עליון	
קומת ב'	
קומת א'	
קומת קרקע	
קומת -1	
קומת -2	

207

פרויקט: אדם

מגרש 207

תכנית דירה מס' 5

קומת קרקע

קנ"מ 1:50

שטח דירה- 146.06 מ"ר

שטח מרפסת- 13.38 מ"ר


מתוכו מקורה- 6.94 מ"ר שאינו מקורה- 6.44 מ"ר

מס' חדרים- 6

חתימת הלקוח: \_\_\_\_\_

חתימת החברה: \_\_\_\_\_

יתכנו שינויים והתאמות ככל שידרשו-  
על ידי הרשויות המוסמכות, המתכנים והיועצים העונים

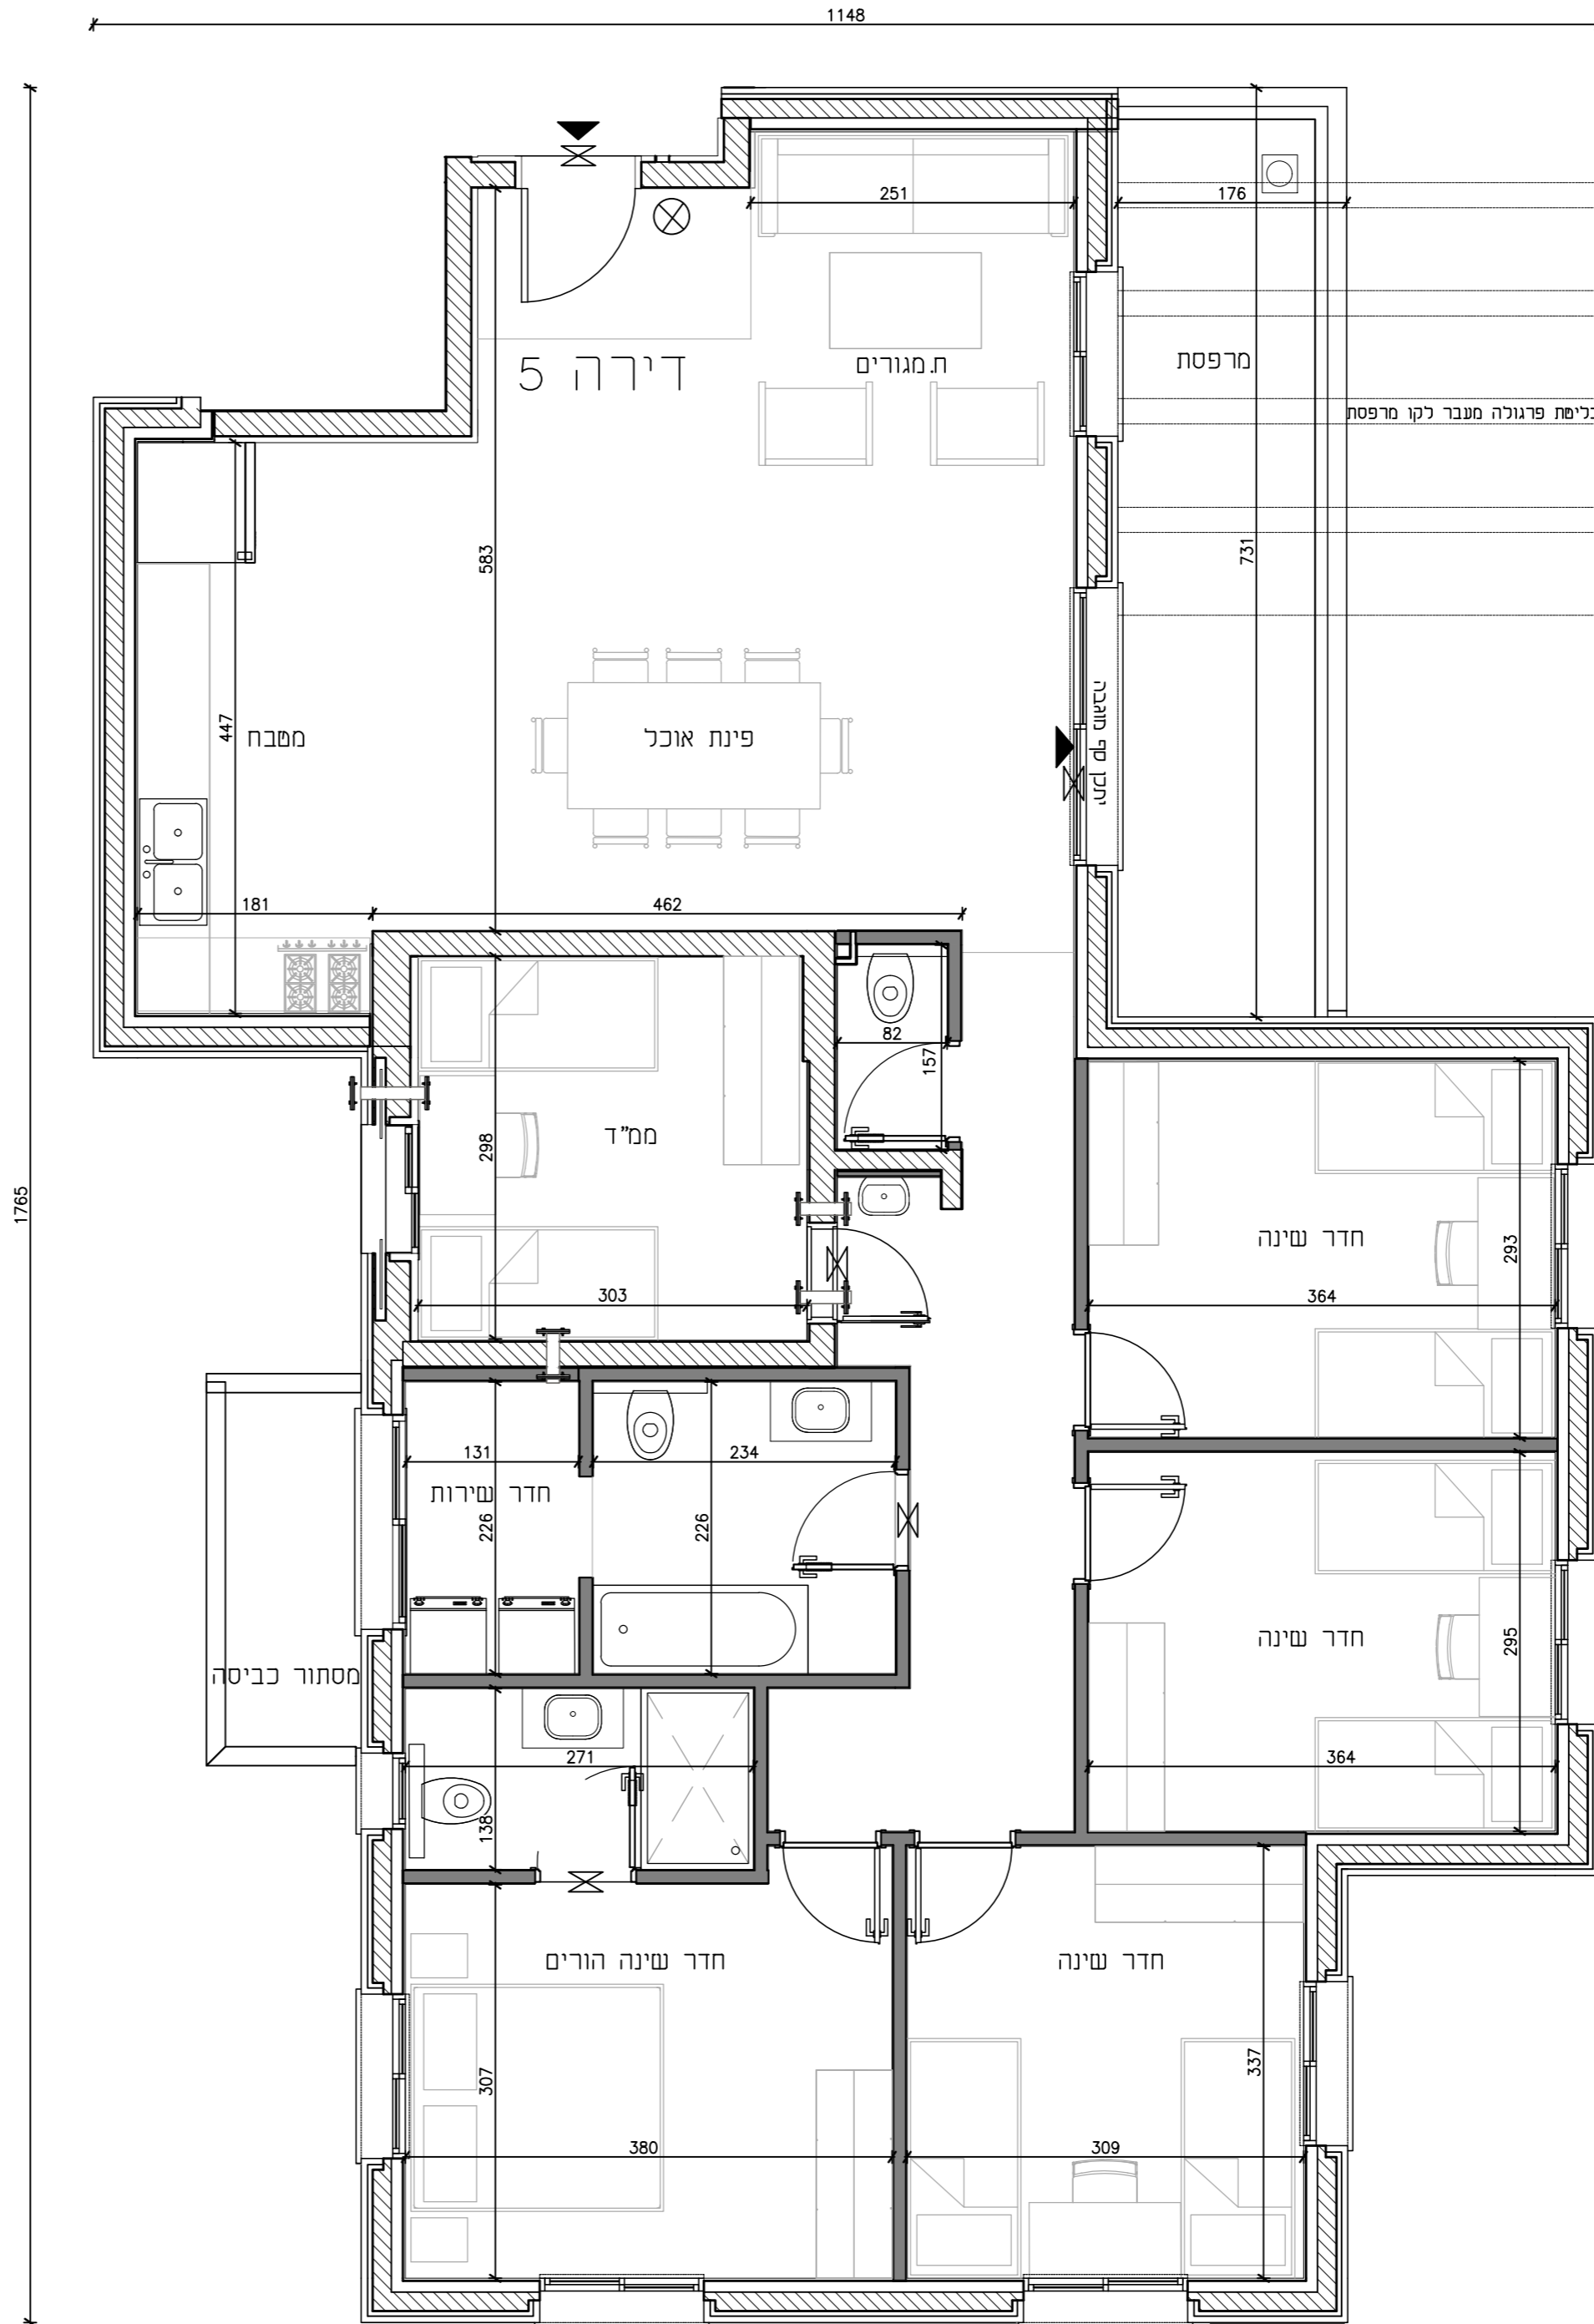

\*ביצוע הפרגולה נתון להחלטה היזם