
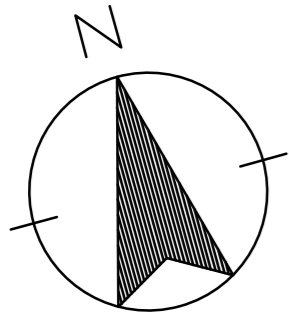


חלפ

בונים קהילות, מגשימים חלומות

קומת נג+ג עליון	
קומת ב'	
קומת א'	
קומת קרקע	
קומת -1	
קומת -2	
207	

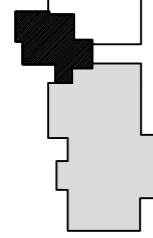

פרויקט: אדם

מגרש 207

תכנית דירה מס' 6

קומת קרקע

קנ"מ 1:50

שטח דירה- 145.04 מ"ר

שטח מרפסת לא מקורה-13.31 מ"ר


מס' חדרים-6

חתימת הלקוח: _____

חתימת החברה: _____

יתכנו שינויים והתאמות ככל שידרשו-

על ידי הרשויות המוסמכות, המתכננים והיועצים השונים

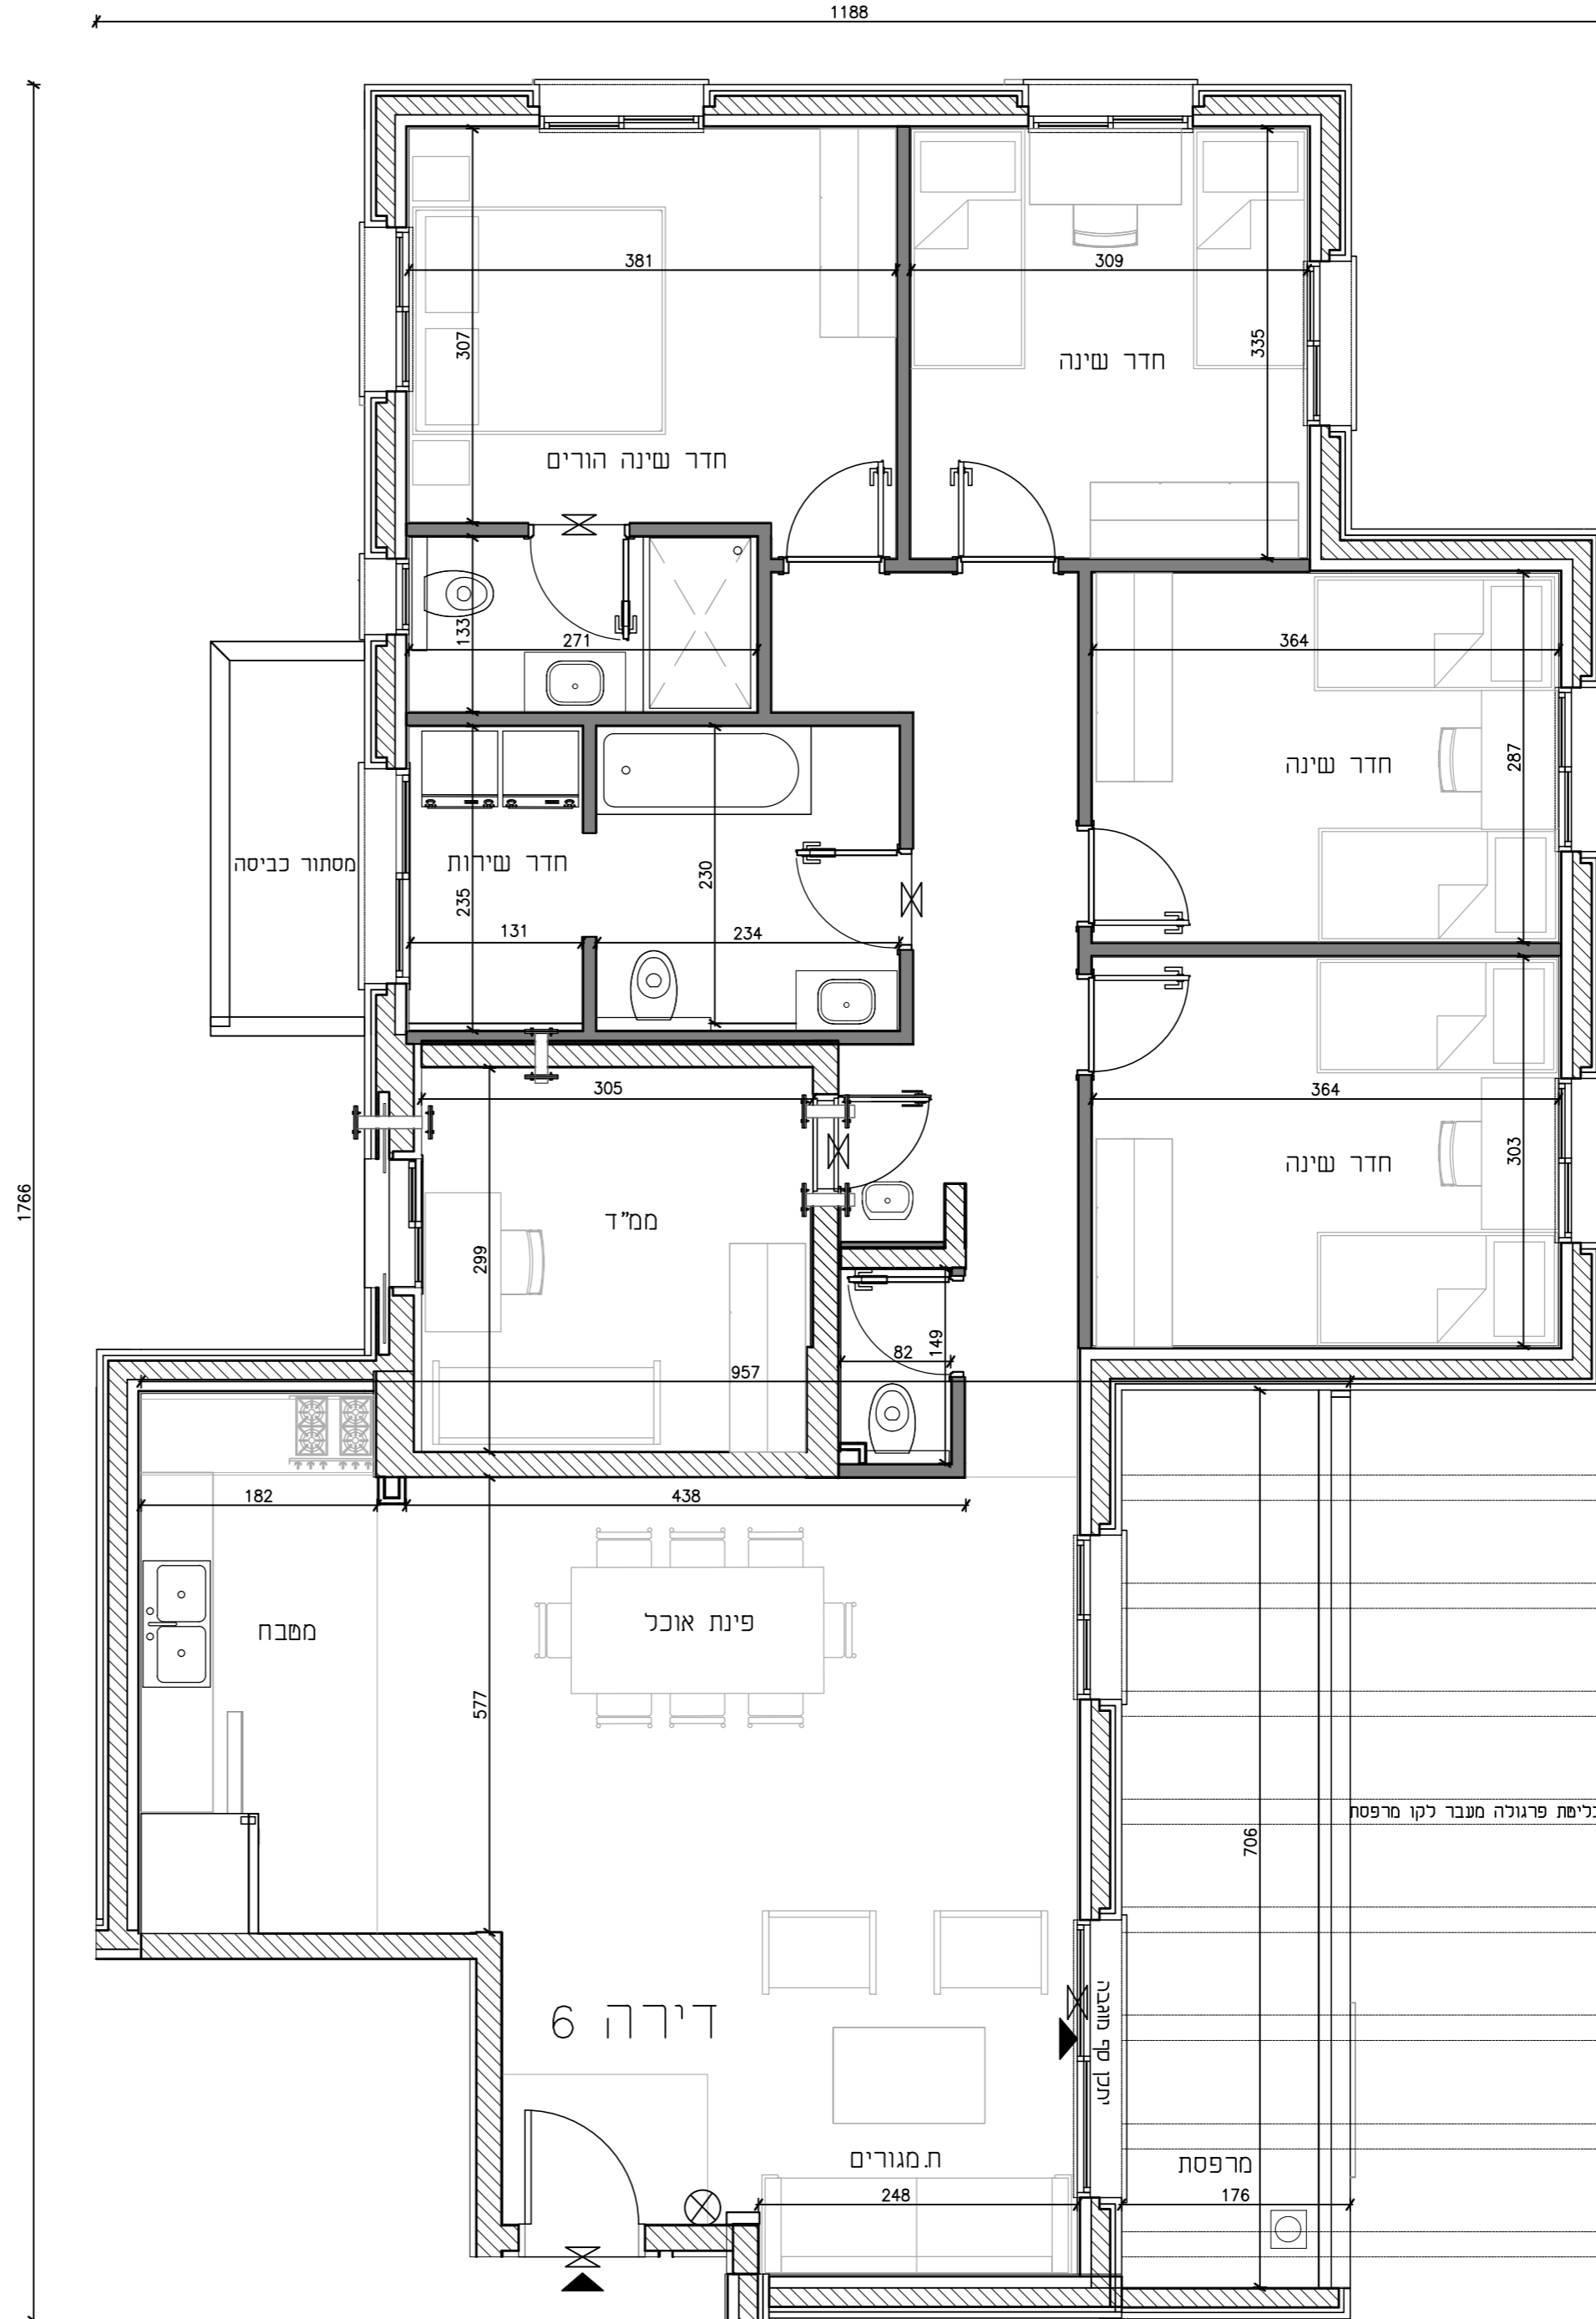

*ביצוע הפרגולה נתון להחלטה היזם