
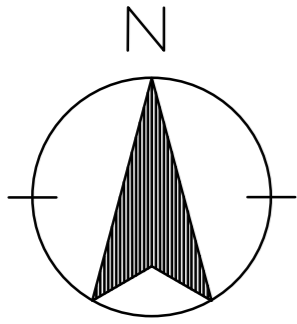


חלפ

בונים קהילות, מגשימים חלומות

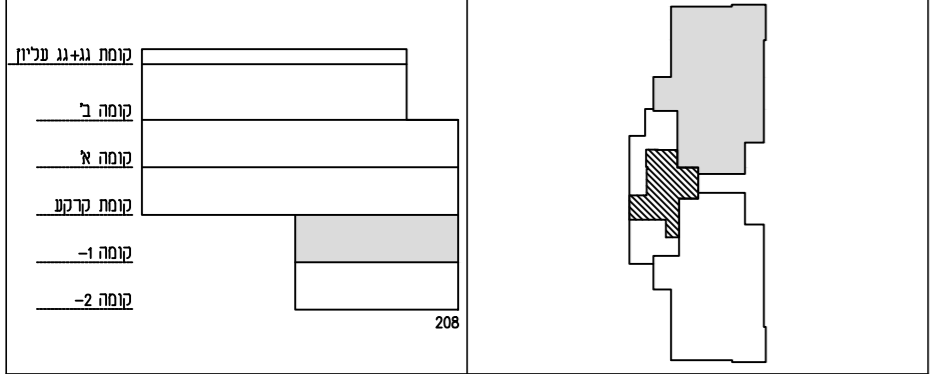

פרויקט: אדם

מגרש 208

תכנית דירה מס' 3

קומה-1

קנ"מ 1:50

שטח דירה- 151.76 מ"ר

שטח מרפסות לא מקורות-15.11 מ"ר


מס' חדרים-6

חתימת הלקוח: _____

חתימת החברה: _____

יתכנו שינויים והתאמות ככל שידרשו-

על ידי הרשויות המוסמכות, המתכנים והיועצים השונים

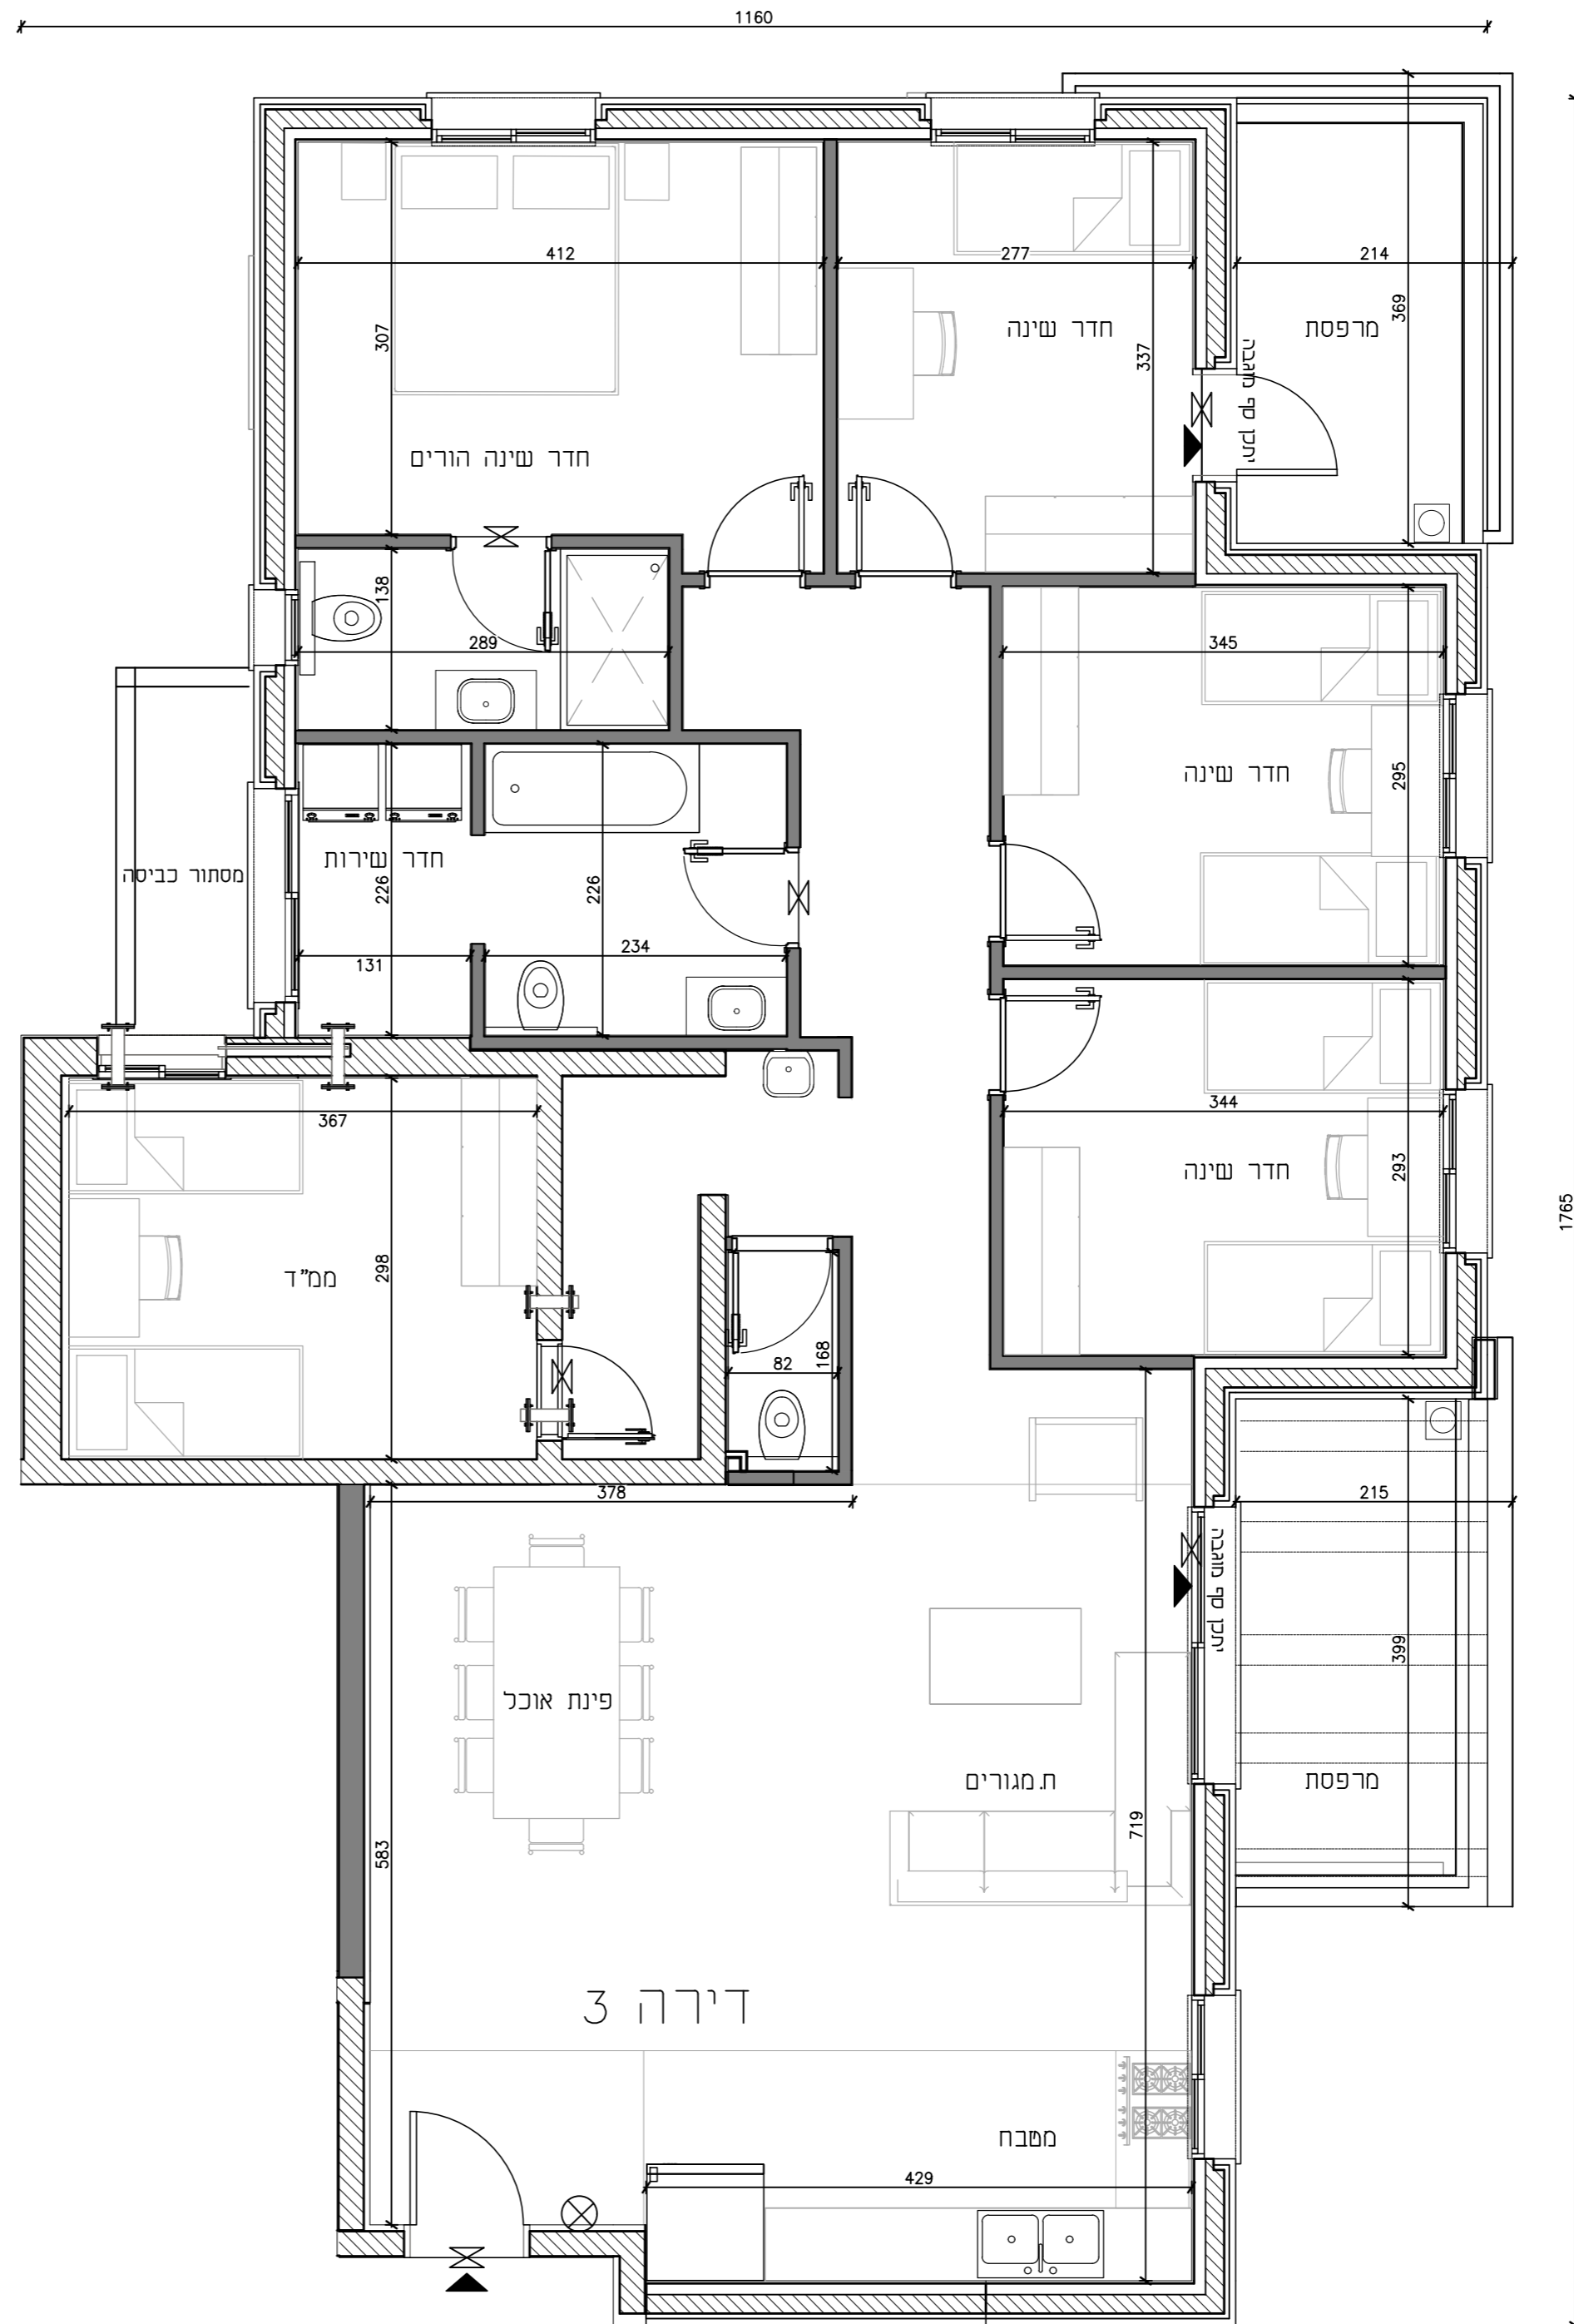

*ביצוע הפרגולה נתון להחלטה היזם