
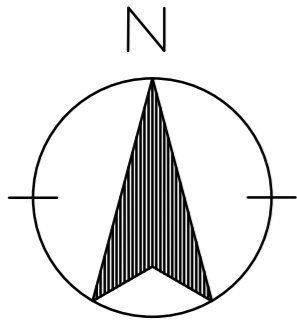


# חלפ

בונים קהילות, מגשימים חלומות

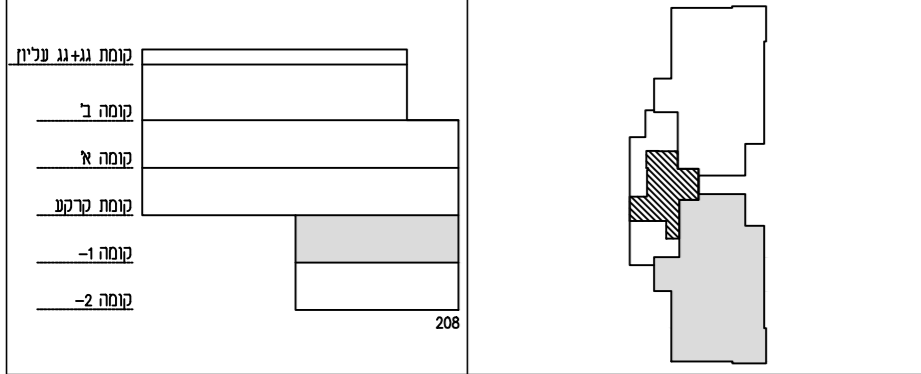

פרויקט: אדם

חגרש 208

תכנית דירה מס' 4

קומה -1

קנ"מ 1:50

שטח דירה - 150.69 מ"ר


שטח מרפסות לא מקורות - 14.99 מ"ר

מס' חדרים - 6

חתימת הלקוח: \_\_\_\_\_

חתימת החברה: \_\_\_\_\_

יתכנו שינויים והתאמות ככל שידרשו -  
על ידי הרשויות המוסמכות, המתכננים והיועצים העונים

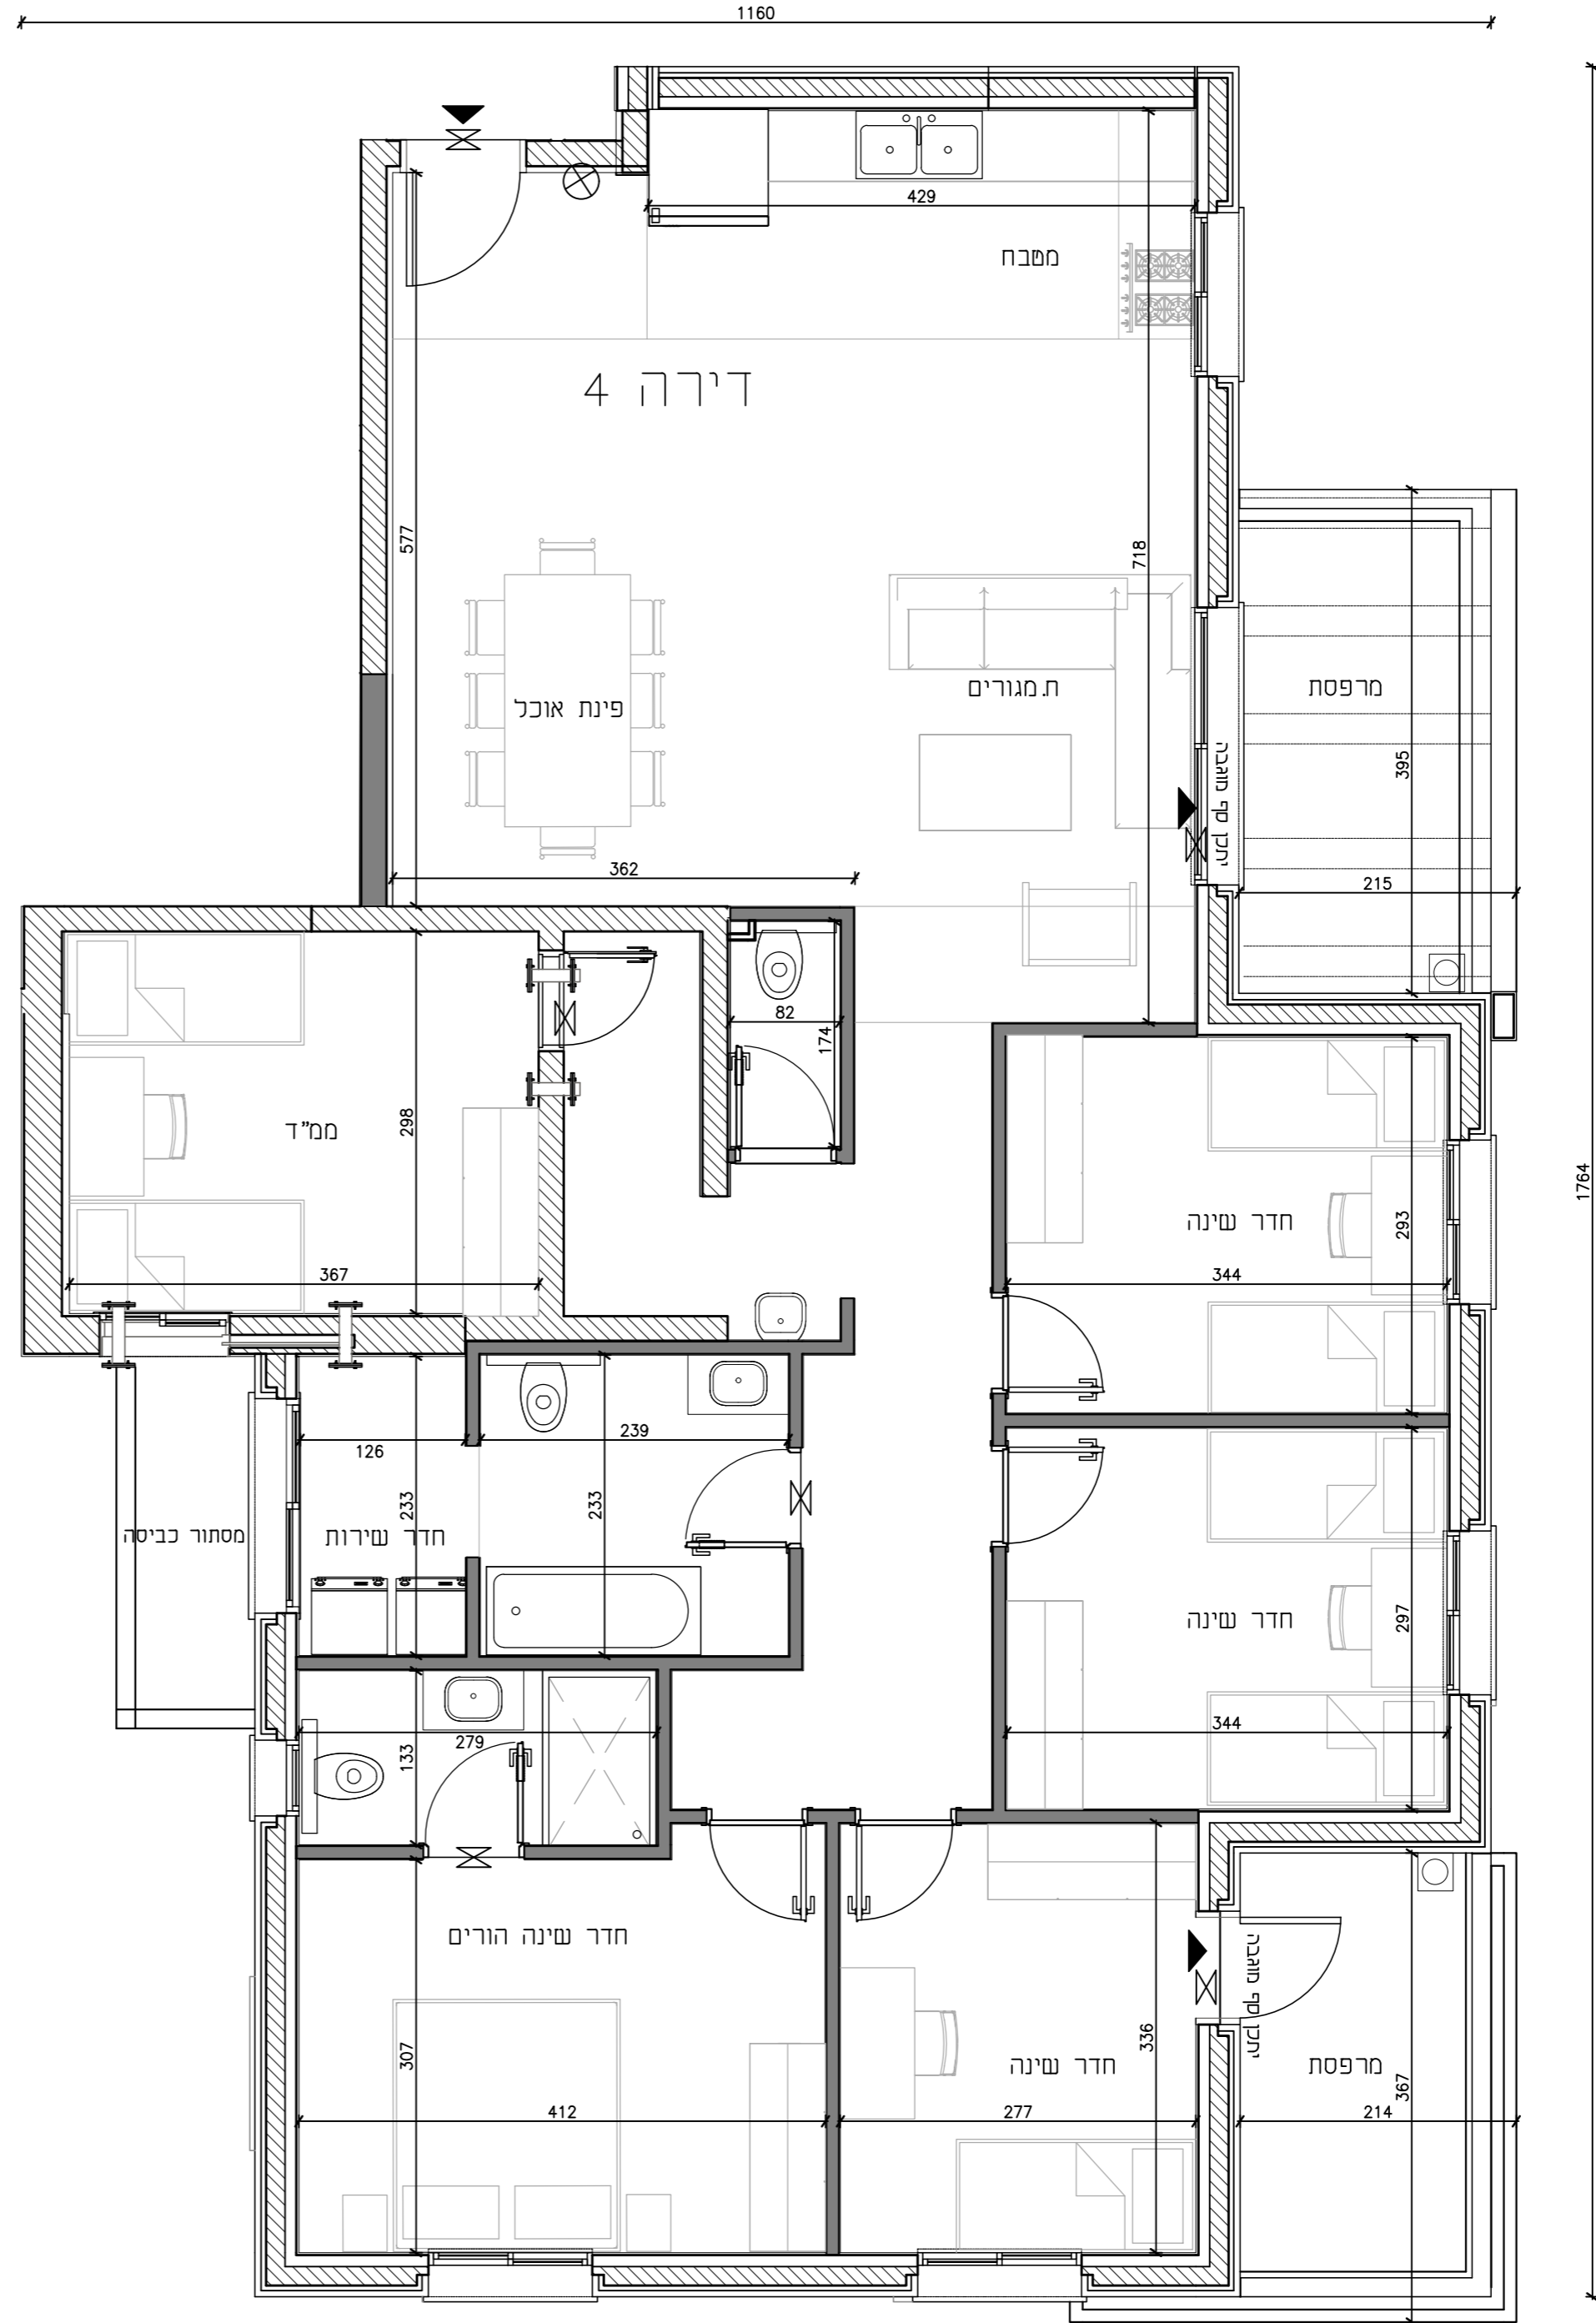

\*ביצוע הפרגולה נתון להחלטה היזם