
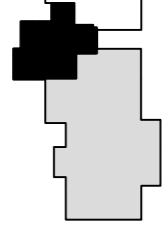


חלפ

בונים קהילות, מגשימים חלומות

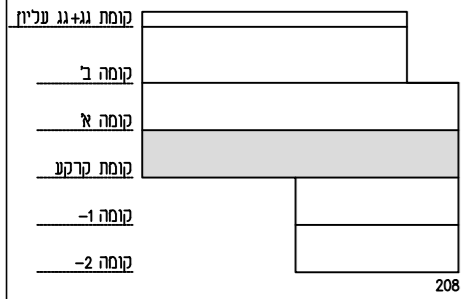

פרויקט: אדם

מגרש 208

תכנית דירה מס' 6

קומה - קרקע

קנ"מ 1:50

שטח דירה - 145.04 מ"ר


שטח מרפסת לא מקורה - 13.31 מ"ר

מס' חדרים - 6

חתימת הלקוח: _____

חתימת החברה: _____

יתכנו שינויים והתאמות ככל שידרשו -
על ידי הרשויות המוסמכות, המתכננים והיועצים השונים

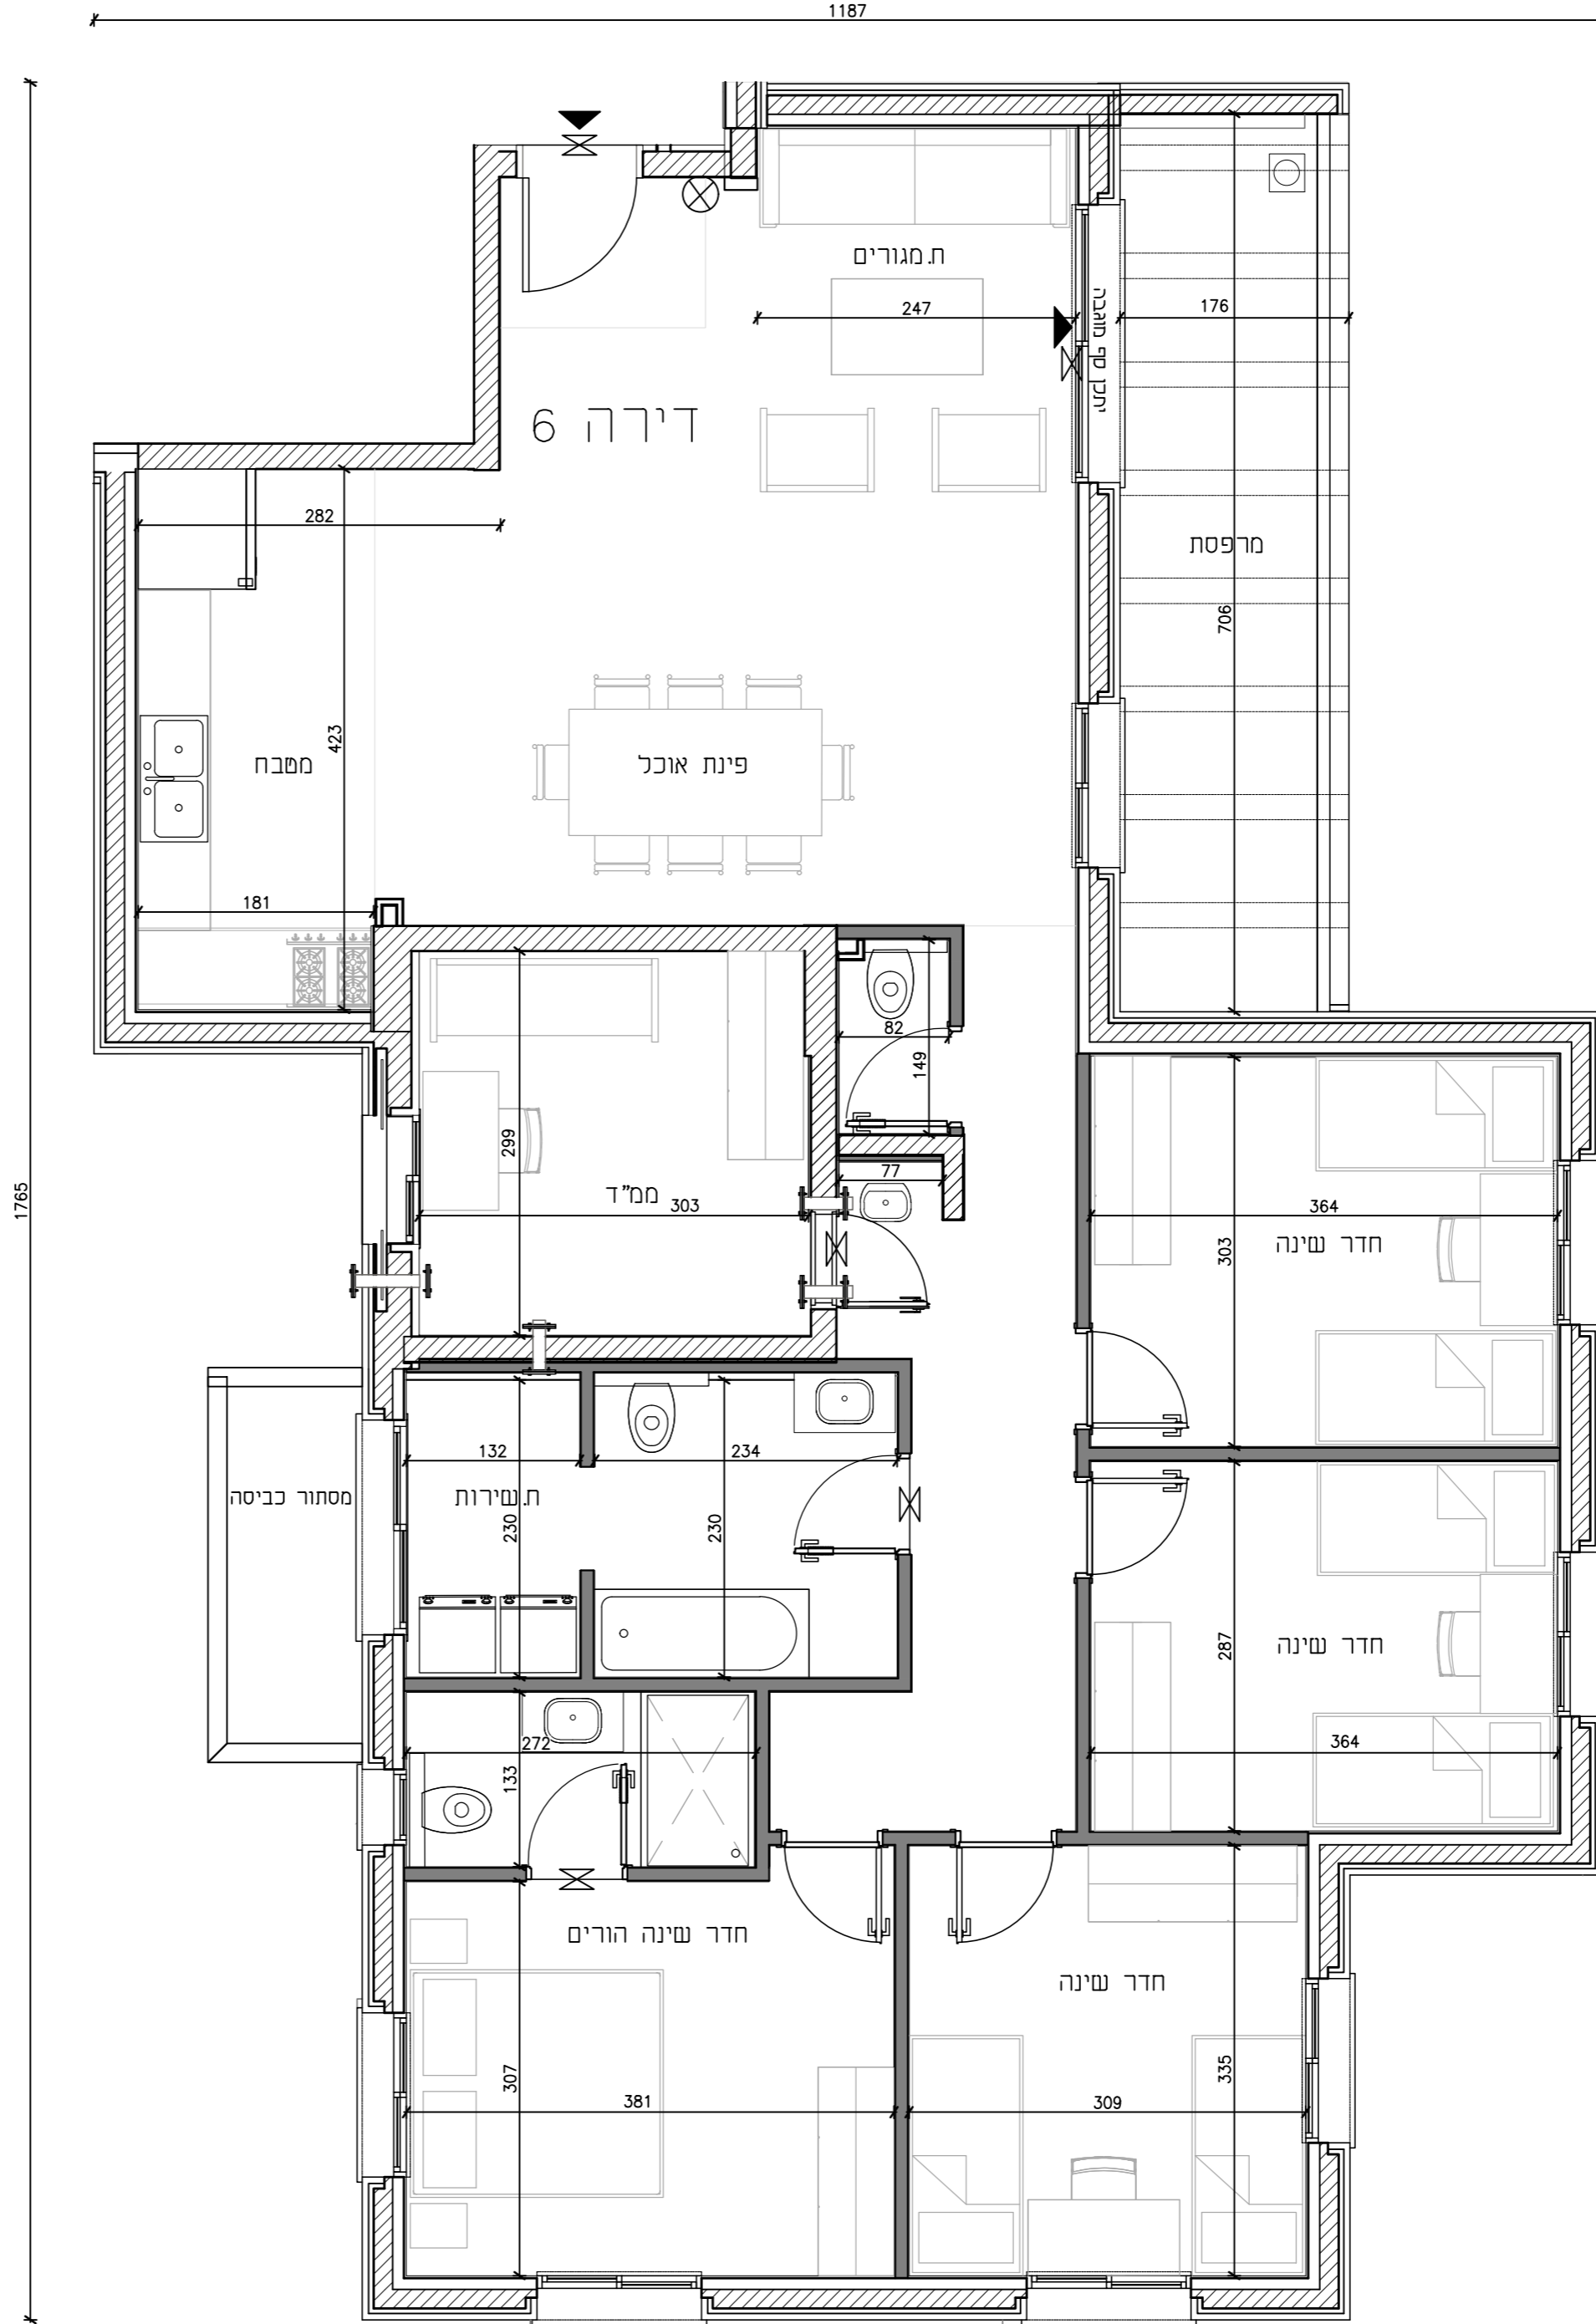

*ביצוע הפרגולה נתון להחלטה היזם