
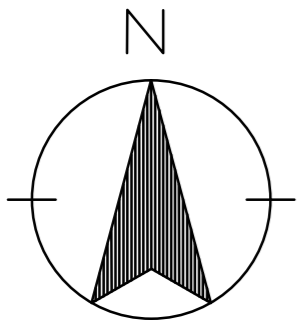
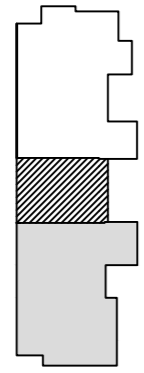


# חלפ

בונים קהילות, מגשימים חלומות

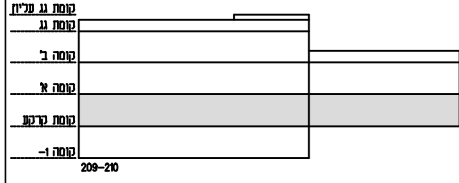

פרויקט: אדם

מגרש 209-210

תכנית דירה מס' 3

קומת קרקע

קנ"מ 1:50

שטח דירה- 156.92 מ"ר

שטח מרפסת לא מקורה- 15.73 מ"ר


מס' חדרים-6

חתימת הלקוח: \_\_\_\_\_

חתימת החברה: \_\_\_\_\_

יתכנו שינויים והתאמות ככל שיידרשו-

על ידי הרשויות המוסמכות, המתכננים והיועצים השונים

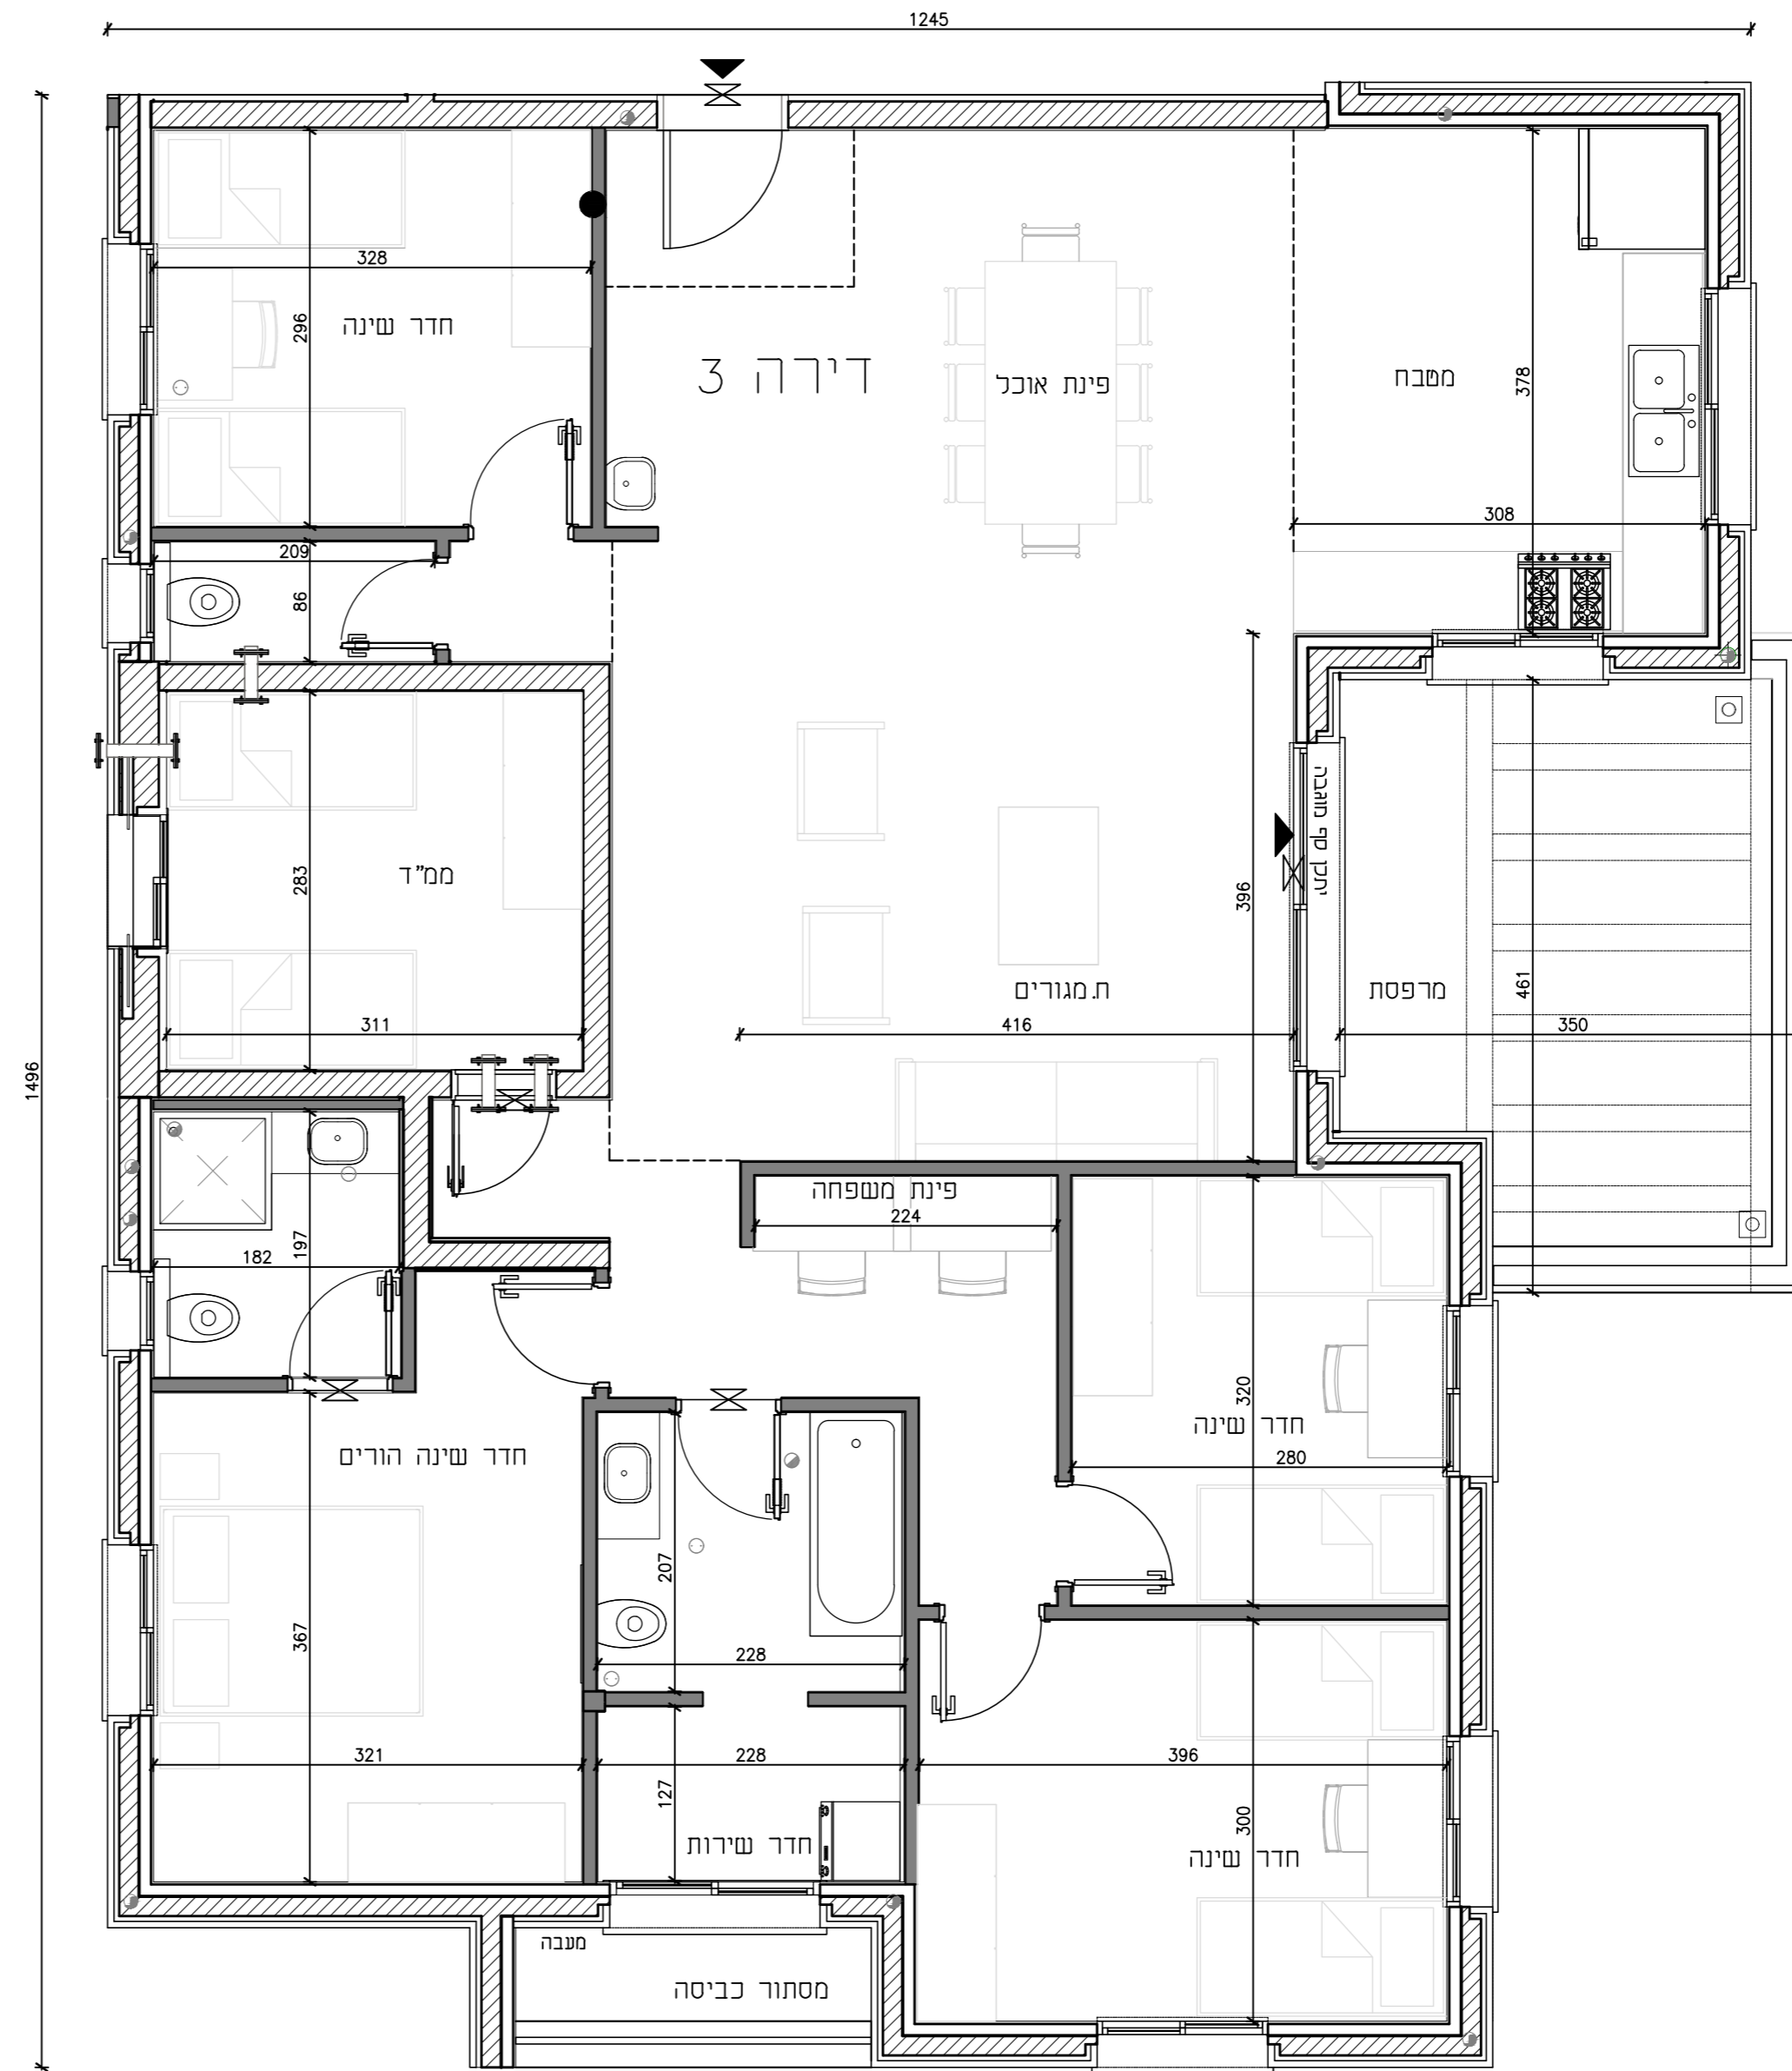

\*ביצוע הפרגולה נתון להחלטה היזם