
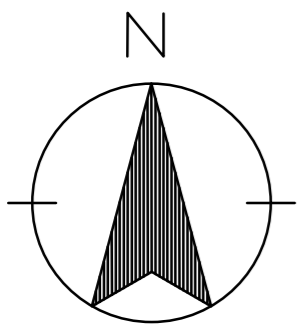
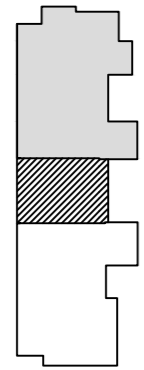


חלפ

בונים קהילות, מגשימים חלומות

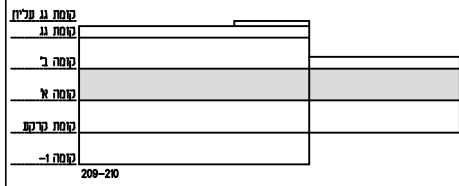

פרויקט: אדם

מגרש 209-210

תכנית דירה מס' 4

קומה א

קנ"מ 1:50

שטח דירה- 146.21 מ"ר

שטח מרפסות- 18.87 מ"ר

מתוכו מקורה- 5.60 מ"ר שאינו מקורה- 13.27 מ"ר


מס' חדרים- 6

חתימת הלקוח: _____

חתימת החברה: _____

יטכנו שינויים והתאמות ככל שידרשו-

על ידי הרשויות המוסמכות, המתכננים והיועצים השונים

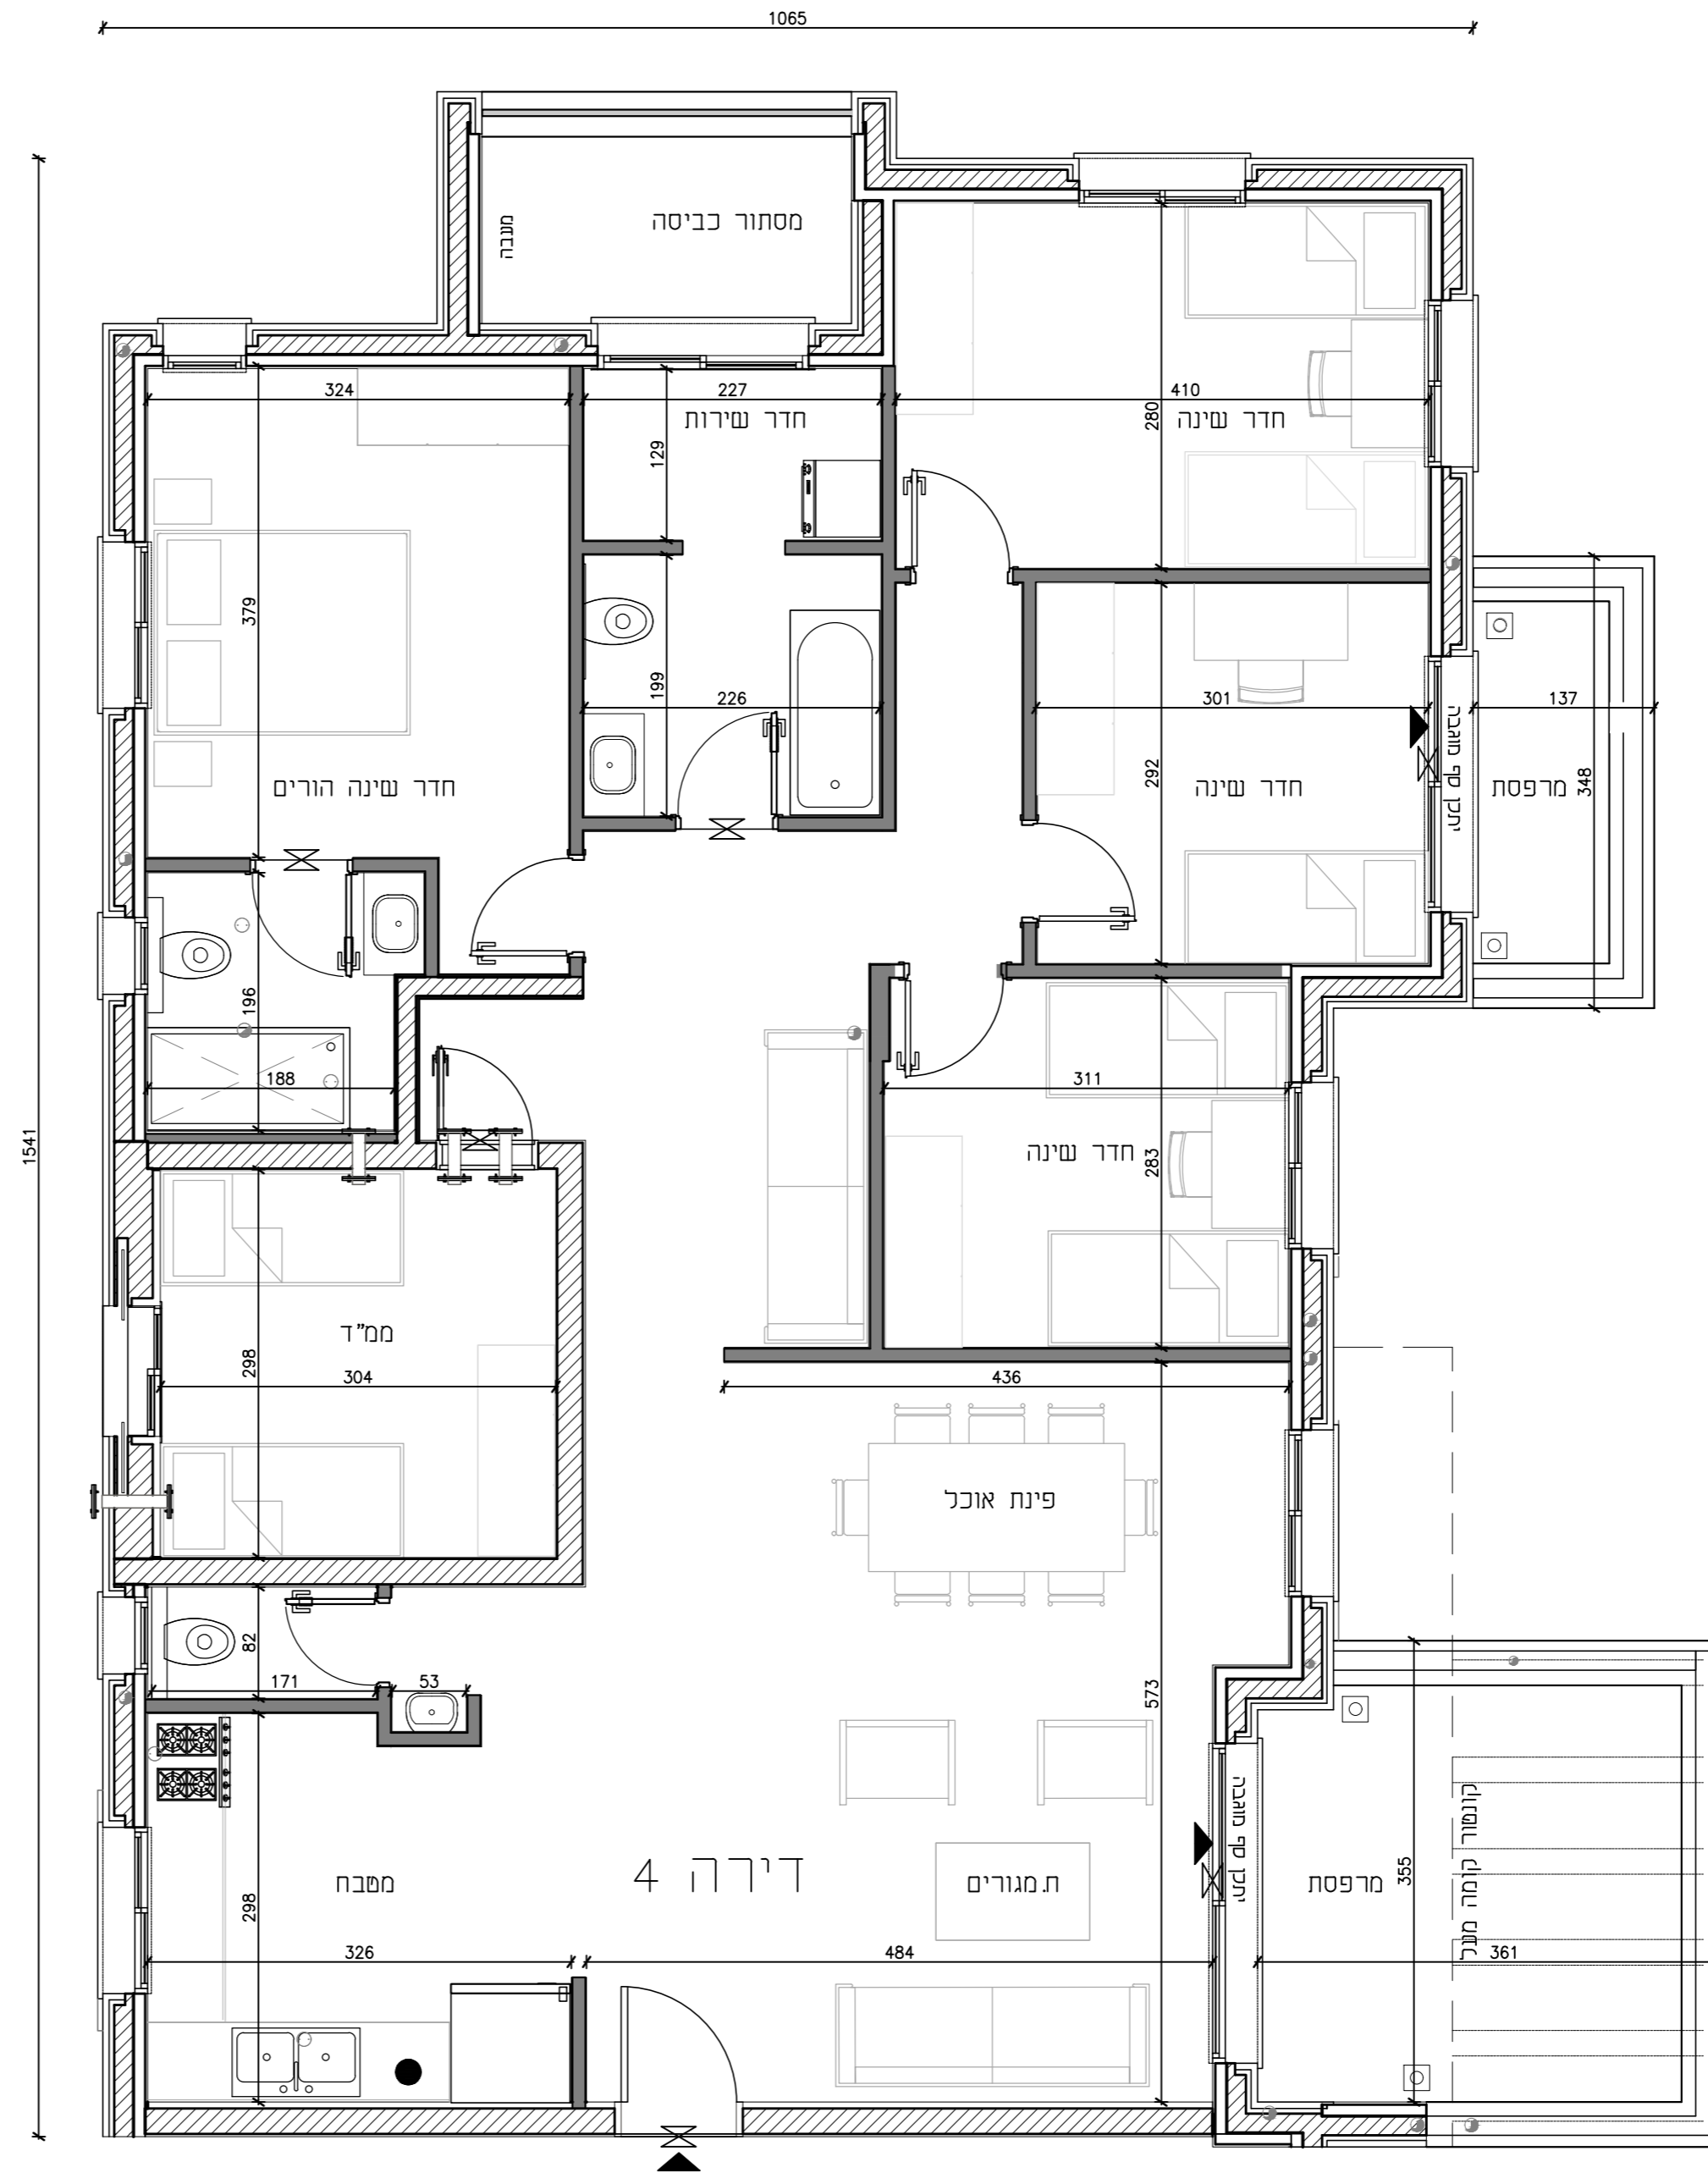

*ביצוע הפרגולה נתון להחלטה היזם