
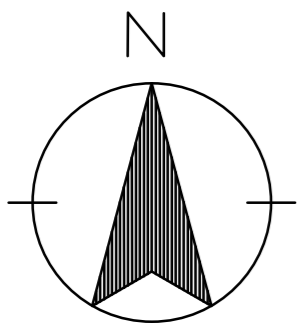
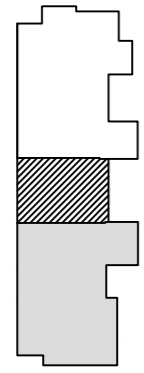


# חלפ

בונים קהילות, מגשימים חלומות

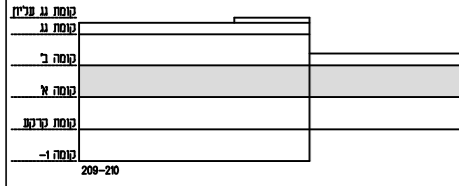

פרויקט: אדם

מגרש 209-210

תכנית דירה מס' 5

קומה א

קנ"מ 1:50

שטח דירה- 146.95 מ"ר

שטח מרפסת לא מקורה- 9.80 מ"ר


מס' חדרים- 6

חתימת הלקוח: \_\_\_\_\_

חתימת החברה: \_\_\_\_\_

יתכנו שינויים והתאמות ככל שידרשו-

על ידי הרשויות המוסמכות, המתכננים והיועצים השונים

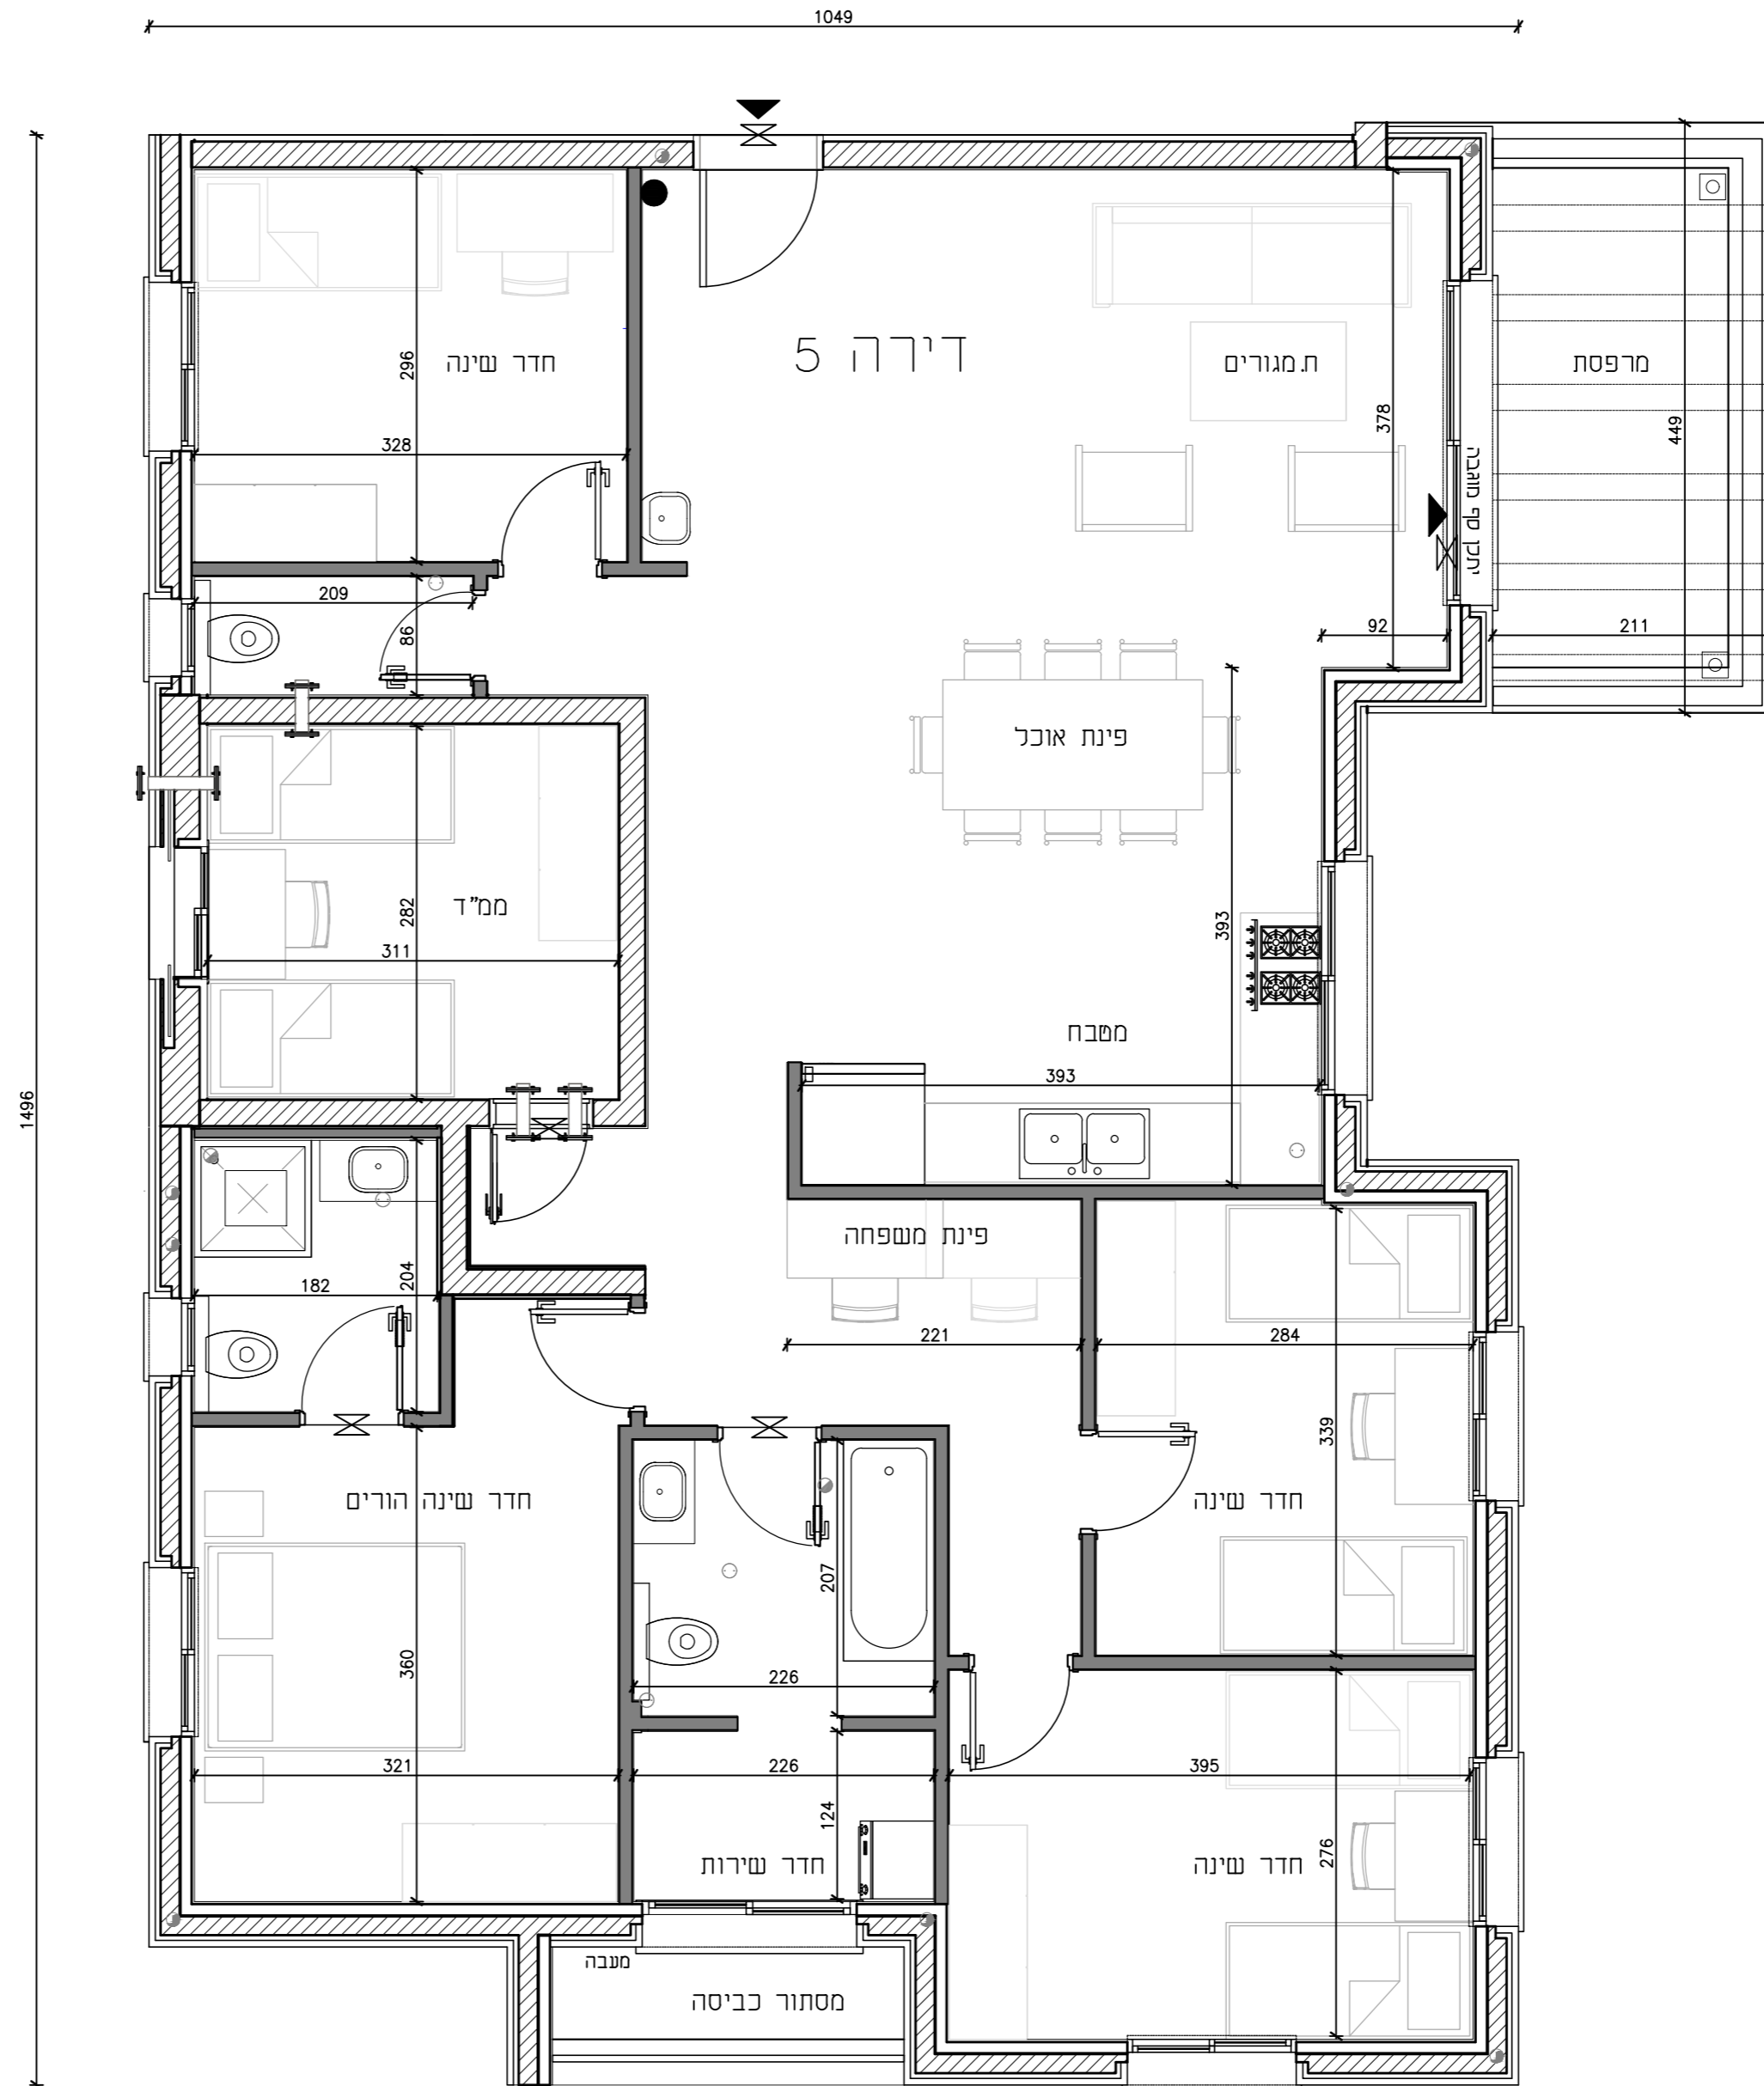

\*ביצוע הפרגולה נתון להחלטה היזם